
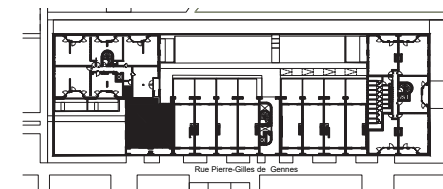


LES JARDINS DU MOULON 2

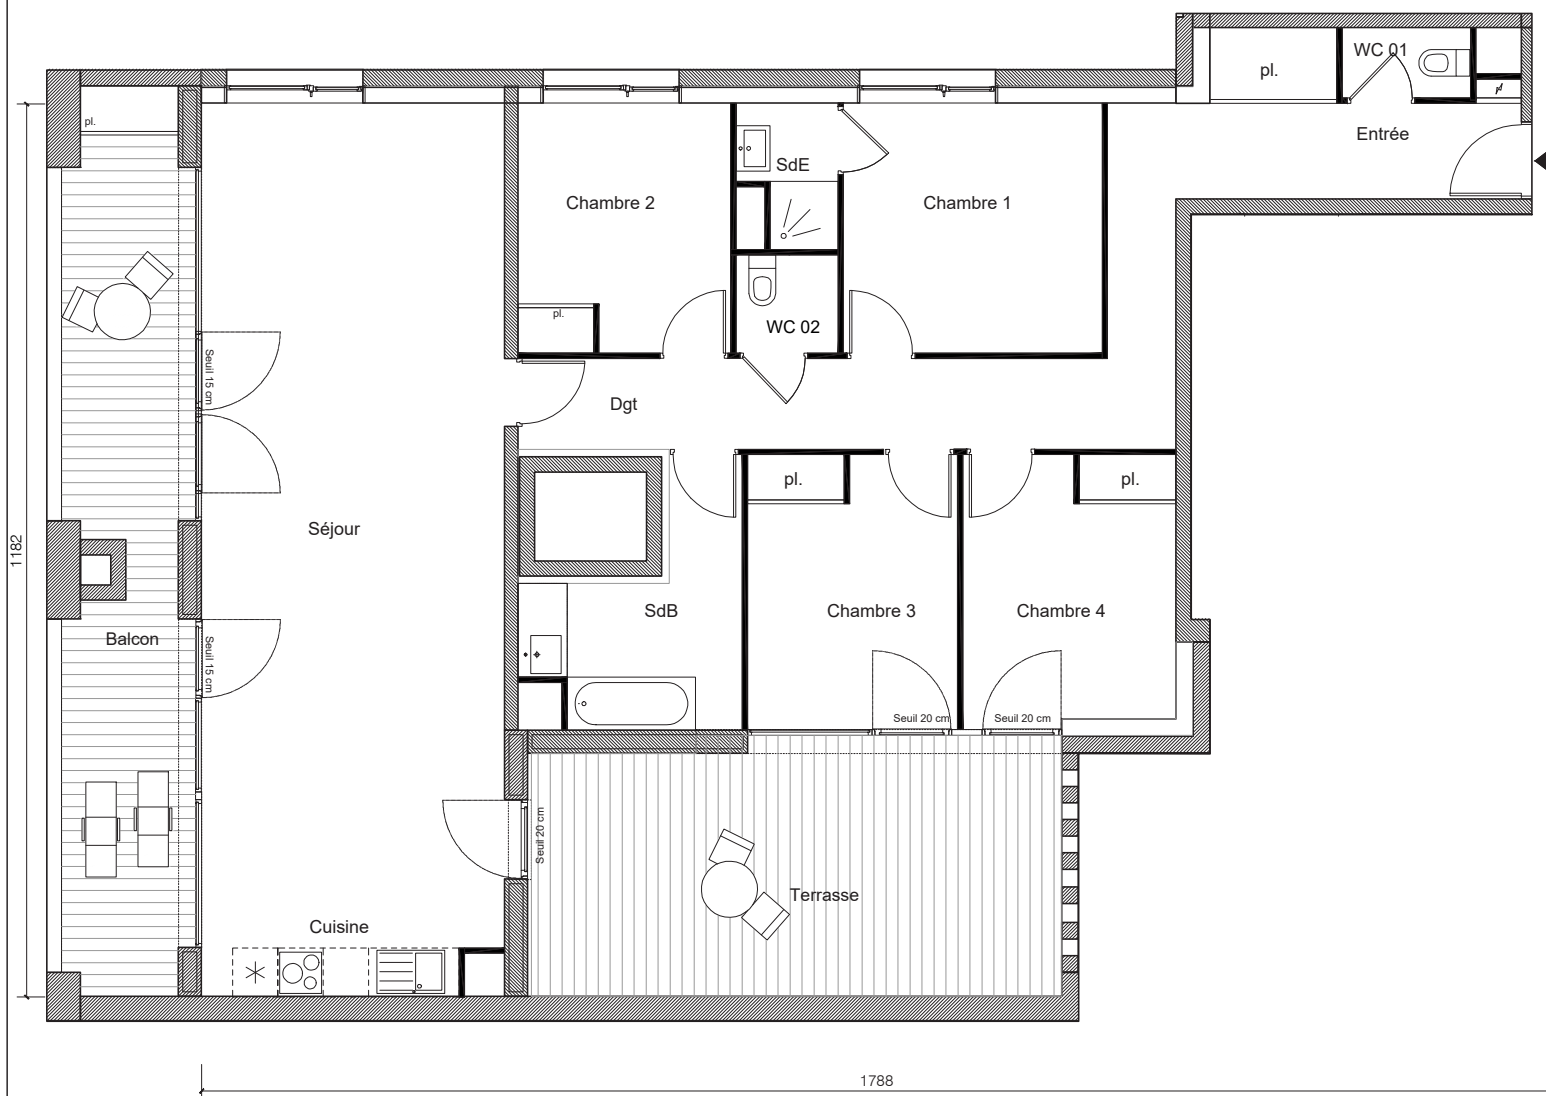

Bâtiment	D
Appartement n°	12
Type	T5
Niveau	1

Entrée	7.47 m²
Séjour / Cuisine	47.05 m²
Chambre 1	11.33 m²
Chambre 2	9.26 m²
Chambre 3	10.07 m²
Chambre 4	10.00 m²
WC 01	1.58 m²
WC 02	1.76 m²
Salle de Bains	6.94 m²
Salle d'eau	2.21 m²
Dégagement	13.52 m²

Surface Habitable	121.19 m²
Balcon	19.54 m²
Terrasse	23.75 m²

La surface des pièces comprend la surface des placards

05/09/2025

Le présent document est susceptible de modifications techniques ou administratives.
La hauteur des seuils d'accès aux loggias, terrasses et balcons est liée aux contraintes structurelles
et au respect des normes constructives et DTU en vigueur.

