
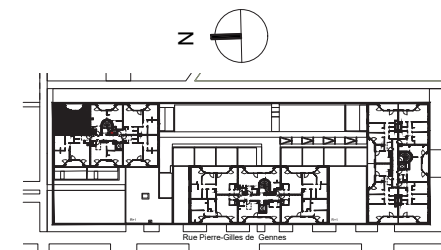


LES JARDINS DU MOULON 2

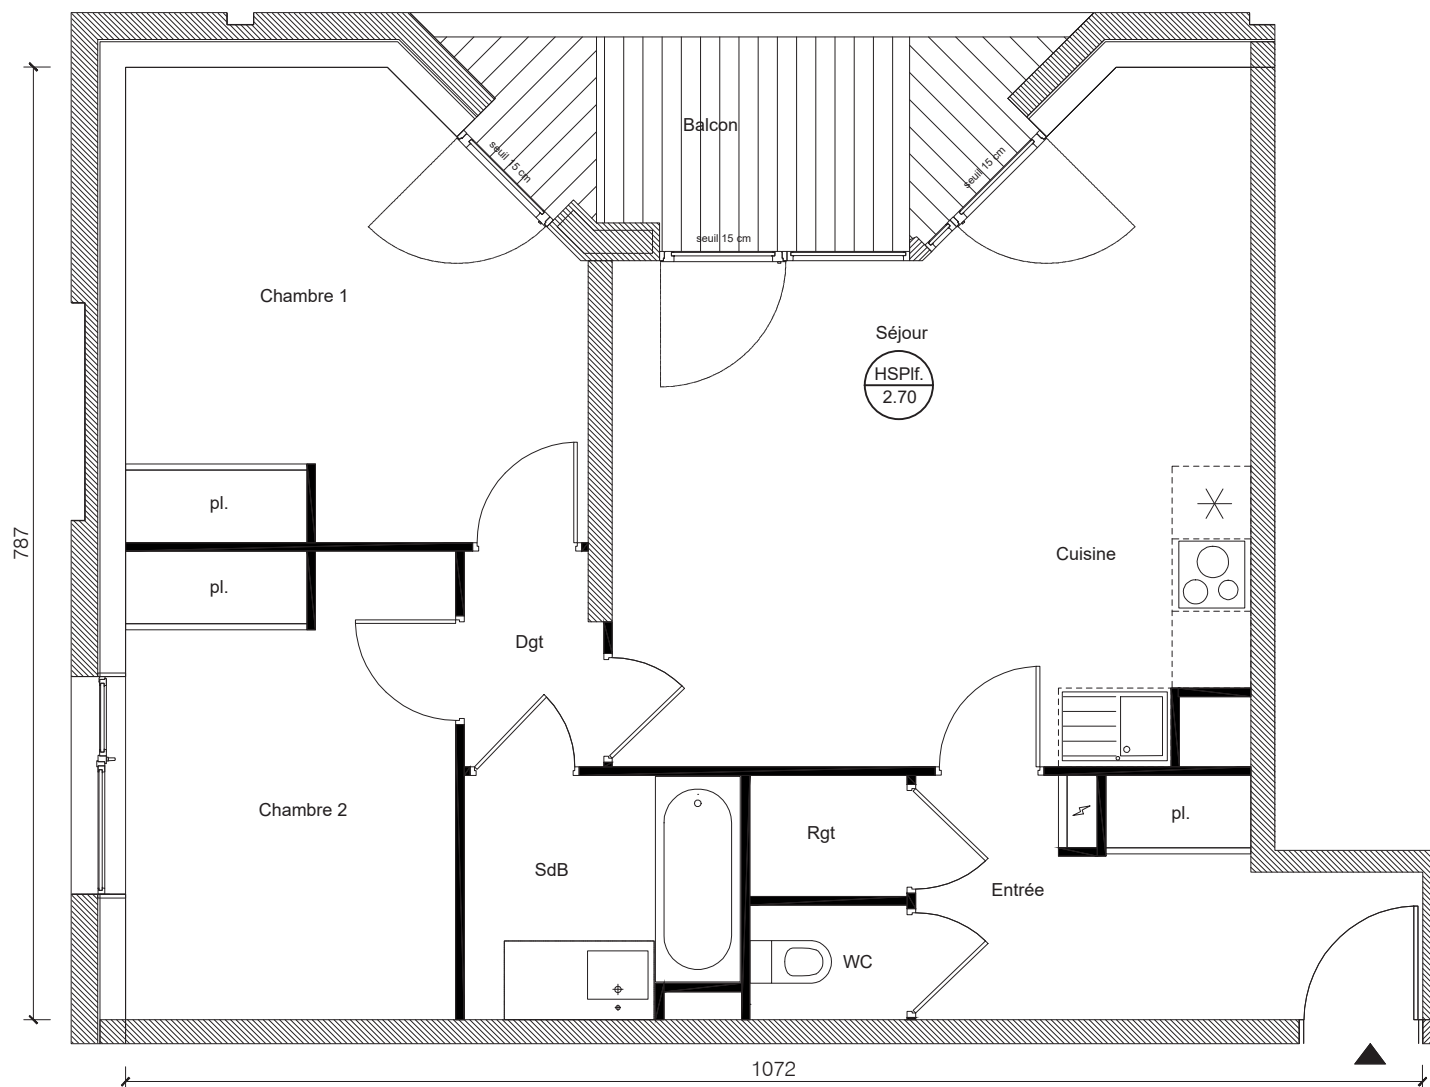

Bâtiment	D
Appartement n°	33
Type	T3
Niveau	5
Entrée	7.07m²
Séjour/Cuisine	25.15 m²
Chambre 1	13.65 m²
Chambre 2	10.57 m²
WC	1.23 m²
Salle de Bains	4.41m²
Dégagement	1.98 m²
Rangement	1.30 m²
Surface Habitable	65.36 m²
Balcon	7.14m²

La surface des pièces comprend la surface des placards

05/09/2025

Le présent document est susceptible de modifications techniques ou administratives.
La hauteur des seuils d'accès aux loggias, terrasses et balcons est liée aux contraintes structurelles
et au respect des normes constructives et DTU en vigueur.

