
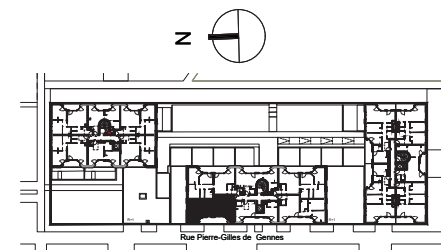


LES JARDINS DU MOULON 2

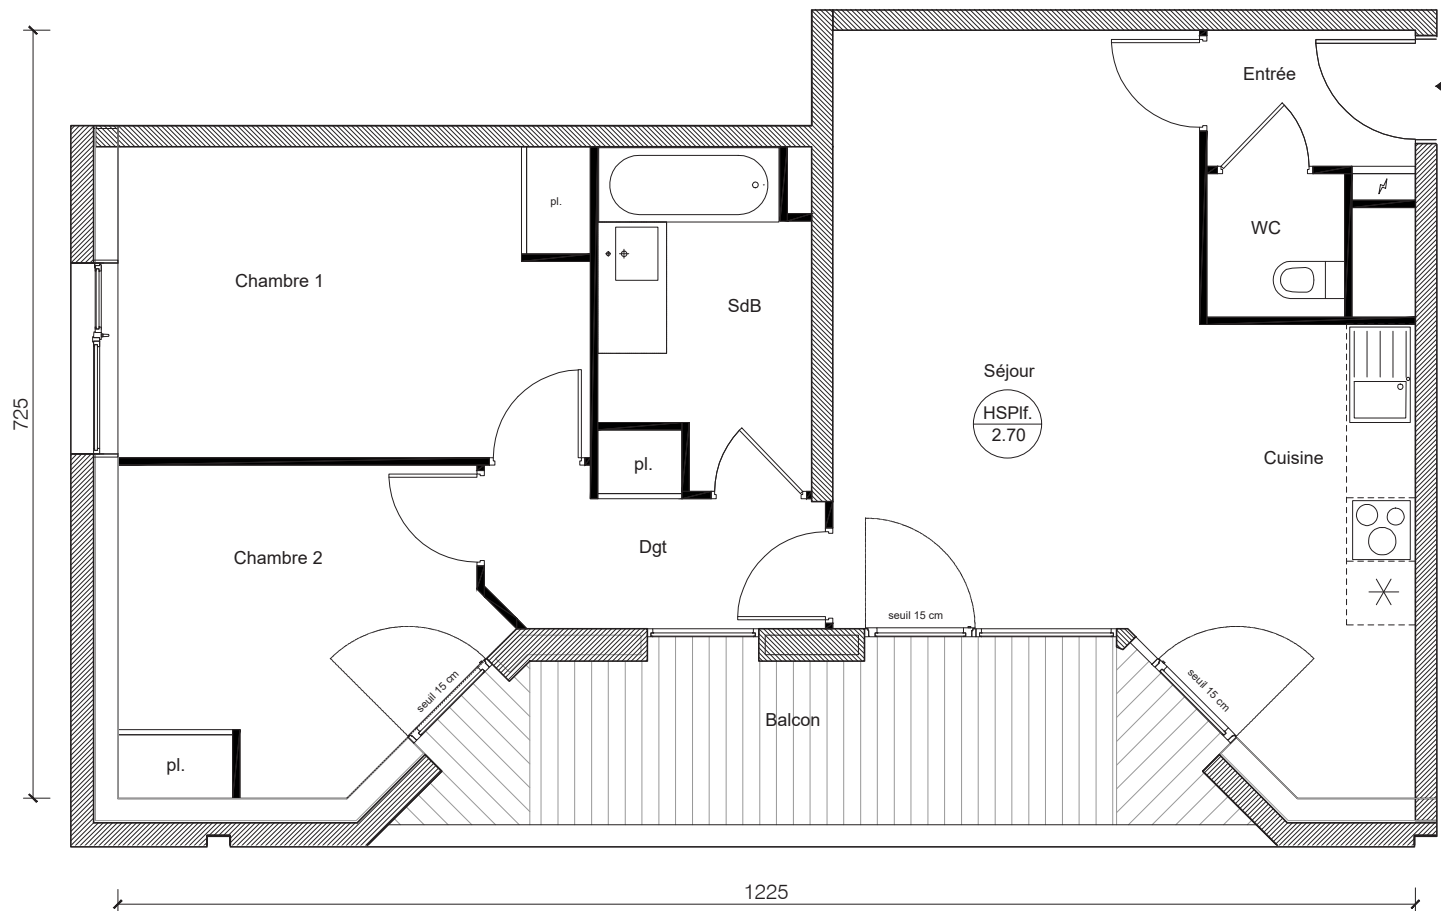

Bâtiment	E
Appartement n°	46
Type	T3
Niveau	2
Entrée	2.53 m²
Séjour / Cuisine	28.47 m²
Chambre 1	13.09 m²
Chambre 2	10.05 m²
WC	1.76 m²
Salle de bains	5.80 m²
Dégagement	4.55 m²
Surface Habitable	66.25 m²
Balcon	12.01 m²
La surface des pièces comprend la surface des placards	

05/09/2025

Le présent document est susceptible de modifications techniques ou administratives.
La hauteur des seuils d'accès aux loggias, terrasses et balcons est liée aux contraintes structurales
et au respect des normes constructives et DTU en vigueur.

