
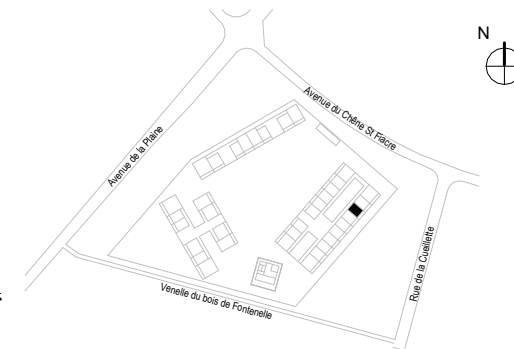


LES BOTANISTES

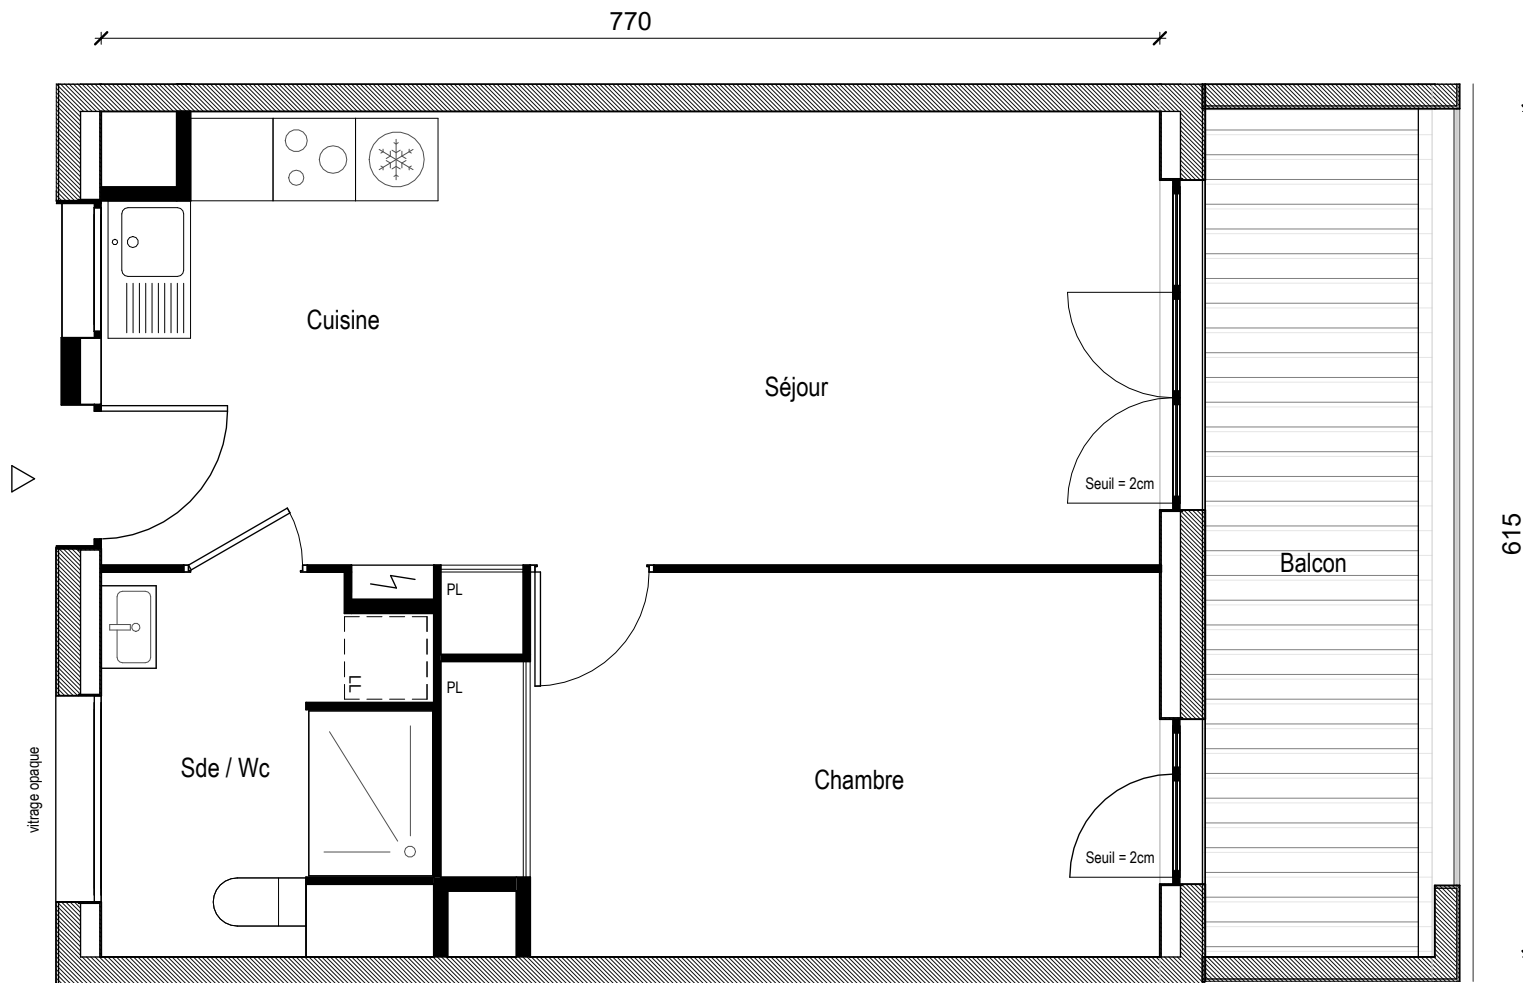

Bâtiment	A
Appartement n°	012
Type	T2
Niveau	0
Séjour / Cuisine	25.53 m²
Chambre	13.84 m²
Salle d'eau / Wc	6.49 m²
Surface habitable	45.86 m²
Balcon	10.49 m²
La Surface des pièces comprend la surface des placards	

MG | A / U

MICHEL GUTHMANN & ASSOCIÉS
ARCHITECTURE URBANISME



Le présent document est susceptible de modifications techniques ou administratives.
La hauteur des seuils d'accès aux loggias, terrasses et balcons est liée aux contraintes
structurelles et au respect des normes constructives et DTU en vigueur.