
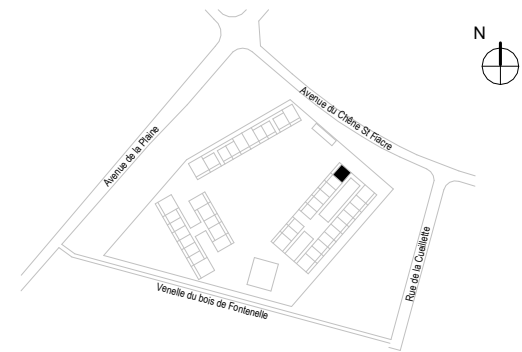


LES BOTANISTES

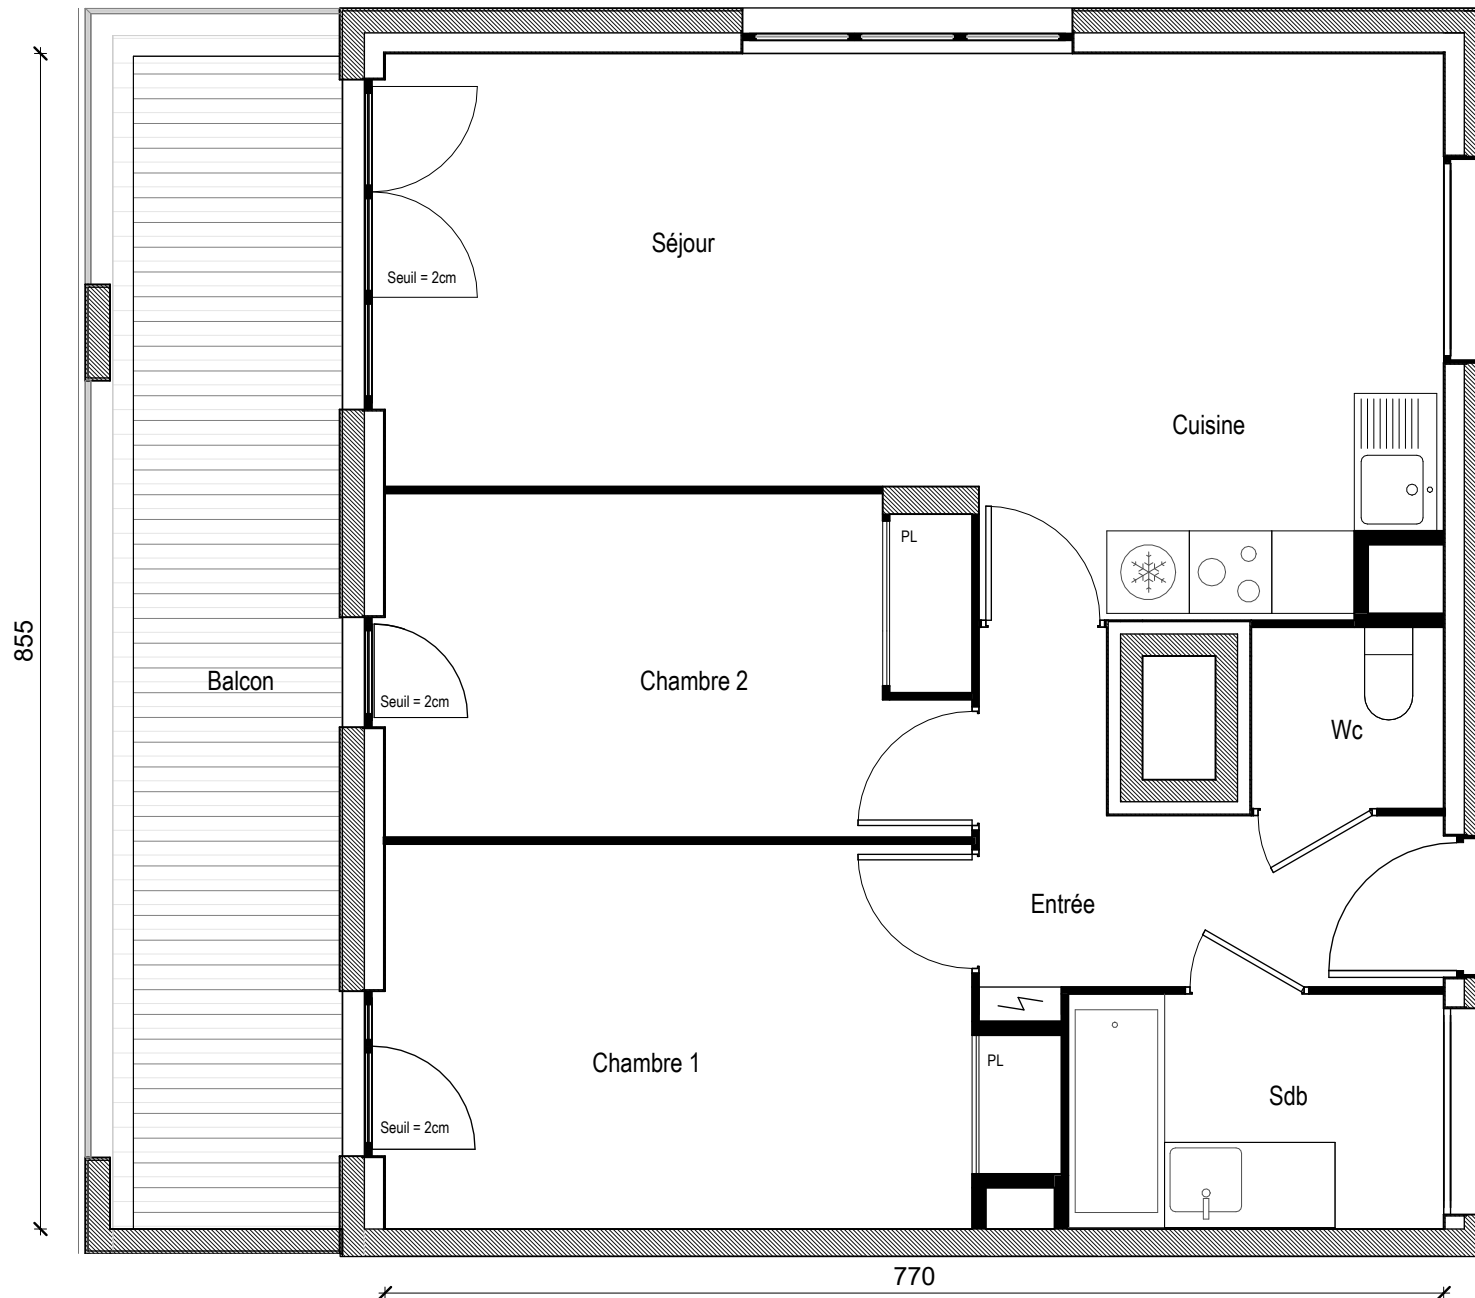

Bâtiment	A
Appartement n°	028
Type	T3
Niveau	1
Entrée	5.64 m²
Séjour / Cuisine	27.12 m²
Chambre 1	12.61 m²
Chambre 2	10.55 m²
Salle de bain	4.67 m²
Wc	1.85 m²
Surface habitable	62.44 m²
Balcon	14.32 m²
La Surface des pièces comprend la surface des placards	

MG | A / U

MICHEL GUTHMANN & ASSOCIÉS
ARCHITECTURE URBANISME

GREENCITY
IMMOBILIER

Le présent document est susceptible de modifications techniques ou administratives.
La hauteur des seuils d'accès aux loggias, terrasses et balcons est liée aux contraintes
structurelles et au respect des normes constructives et DTU en vigueur.