
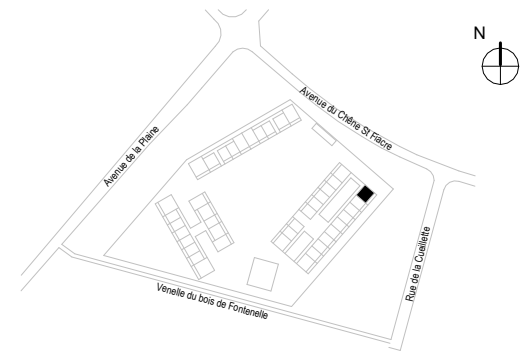


LES BOTANISTES

770

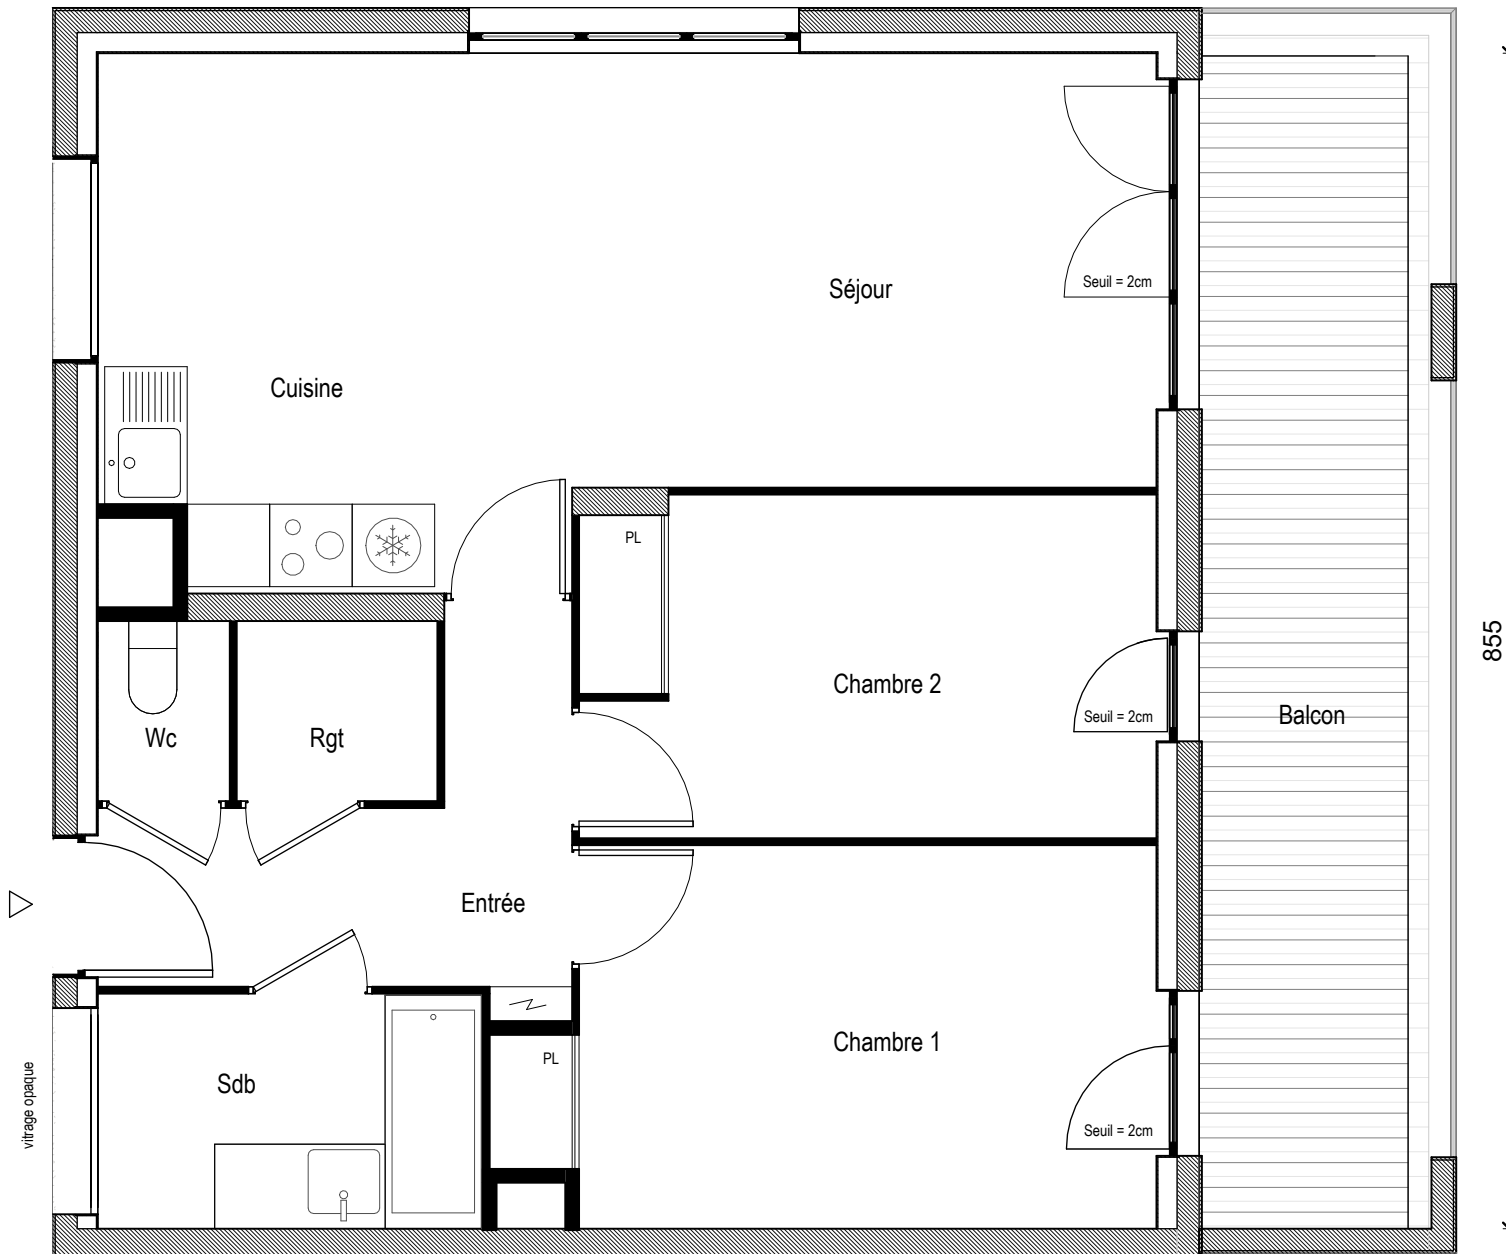

Bâtiment A
Appartement n° 029
Type T3
Niveau 1

Entrée 6.04 m²
 Séjour / Cuisine 26.57 m²
 Chambre 1 12.35 m²
 Chambre 2 10.37 m²
 Rangement 1.91 m²
 Salle de bain 4.79 m²
 Wc 1.26 m²

Surface habitable 63.29 m²

Balcon 14.32 m²

La Surface des pièces comprend la surface des placards

MG | A / U

MICHEL GUTHMANN & ASSOCIÉS
 ARCHITECTURE URBANISME

GREENCITY

IMMOBILIER

Le présent document est susceptible de modifications techniques ou administratives.
 La hauteur des seuils d'accès aux loggias, terrasses et balcons est liée aux contraintes
 structurelles et au respect des normes constructives et DTU en vigueur.

19/02/2026

2 ESPLANADE COMPANS CAFFARELLI
 IMMEUBLE TOULOUSE 2000 - BATIMENT E2 - 31000 TOULOUSE
 TEL 05 62 27 27 00 FAX 05 61 22 11 79