
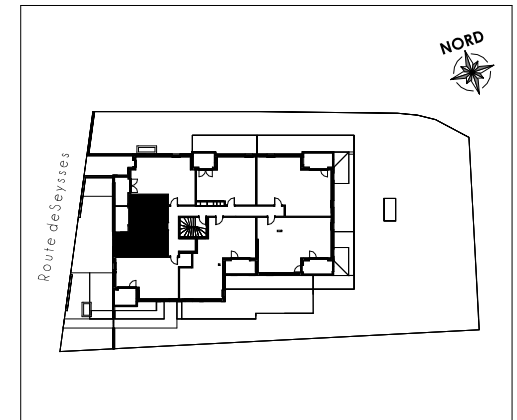


LE 220

802

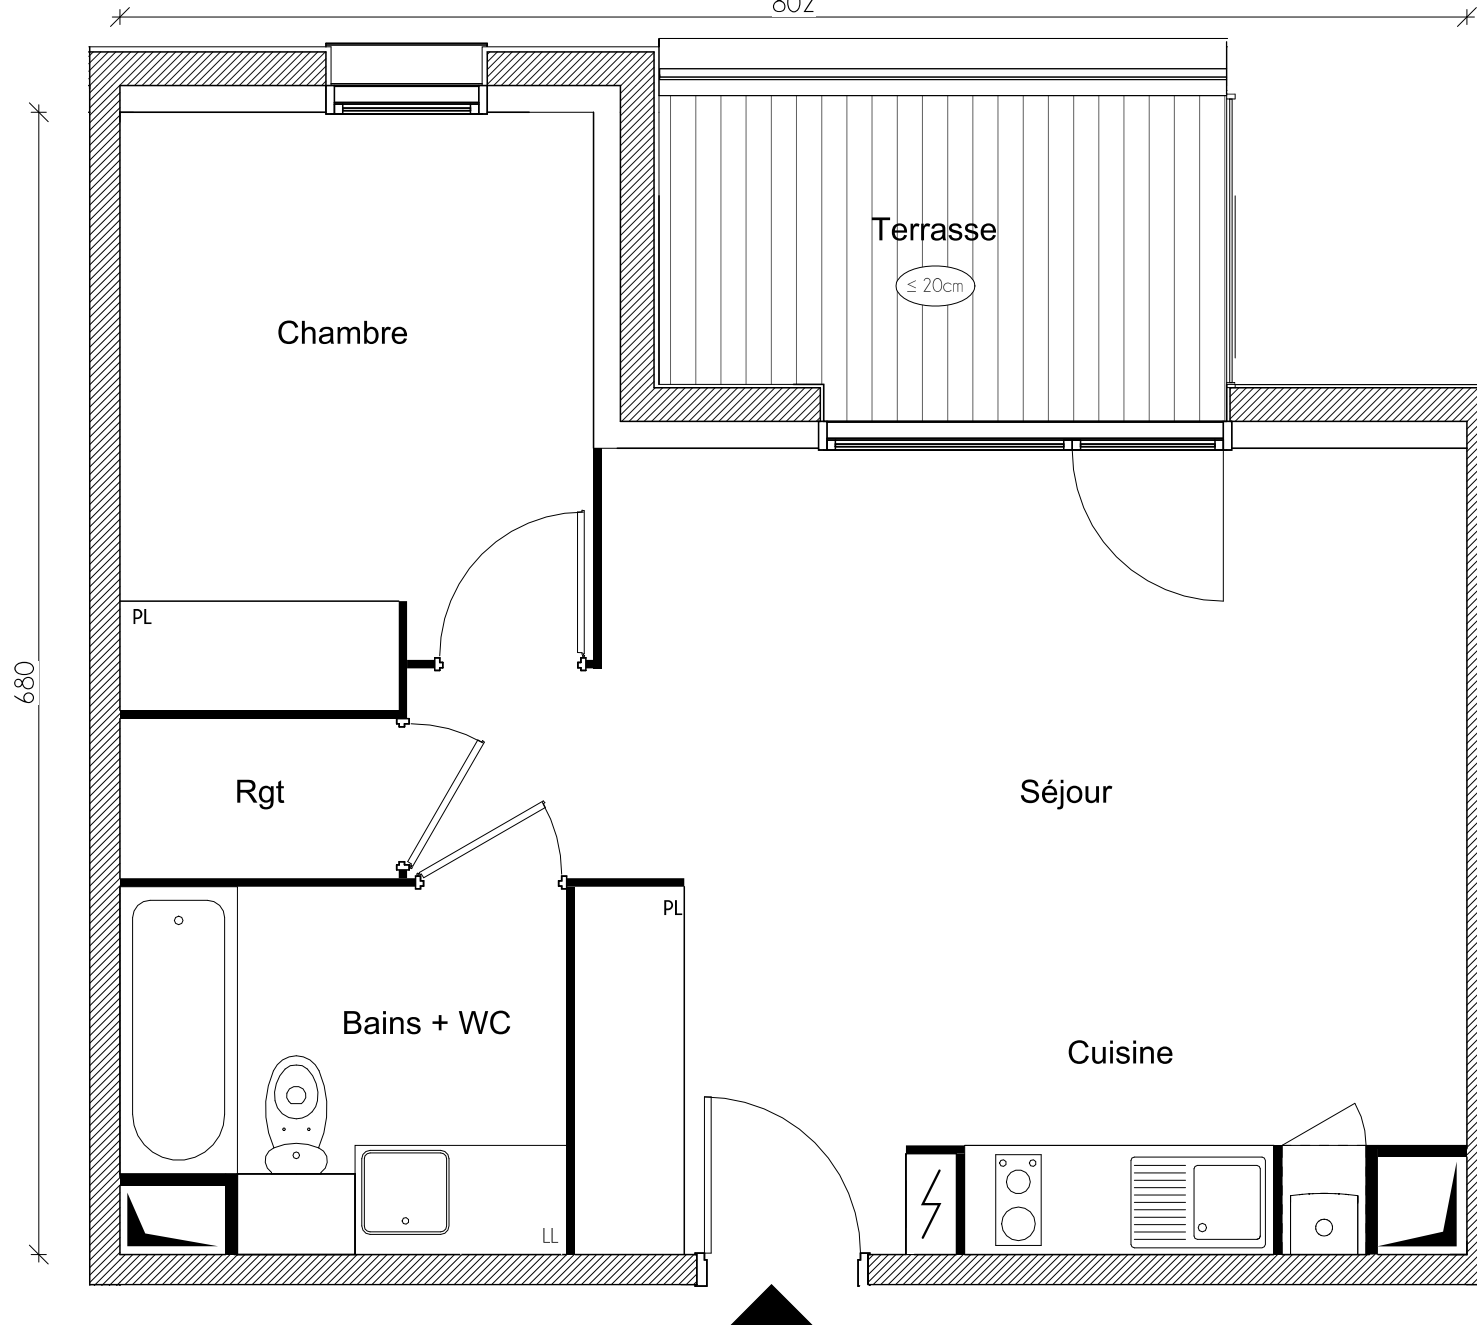

Appartement n°	05
Type	T2
Niveau	1er Etage
Séjour + Cuisine	25.85 m ²
Chambre	9.67 m ²
Bains + WC	5.49 m ²
Rangement	1.58 m ²
Surface habitable	42.59 m²
Terrasse	6.06 m ²

La surface des pièces comprend la surface des placards

empan - architectes



NOUS AVONS TANT À CONSTRUIRE

2, ESPLANADE COMPANS CAFFARELLI
IMMEUBLE TOULOUSE 2000 - 31000 TOULOUSE

TÉL. 05 62 27 27 00 FAX 05 61 22 11 79
WWW.GREENCITYIMMOBILIER.FR

Logement évolutif selon article 64 de la loi ELAN (Loi n°2018-1021 du 23 Novembre 2018)

Le présent document est susceptible de modifications techniques ou administratives.

La hauteur des seuils d'accès aux loggias, terrasses et balcons est liée aux contraintes structurelles et aux respect des normes constructives et DTU en vigueur.