
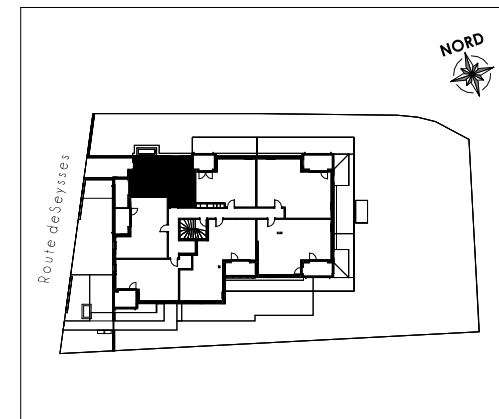


LE 220

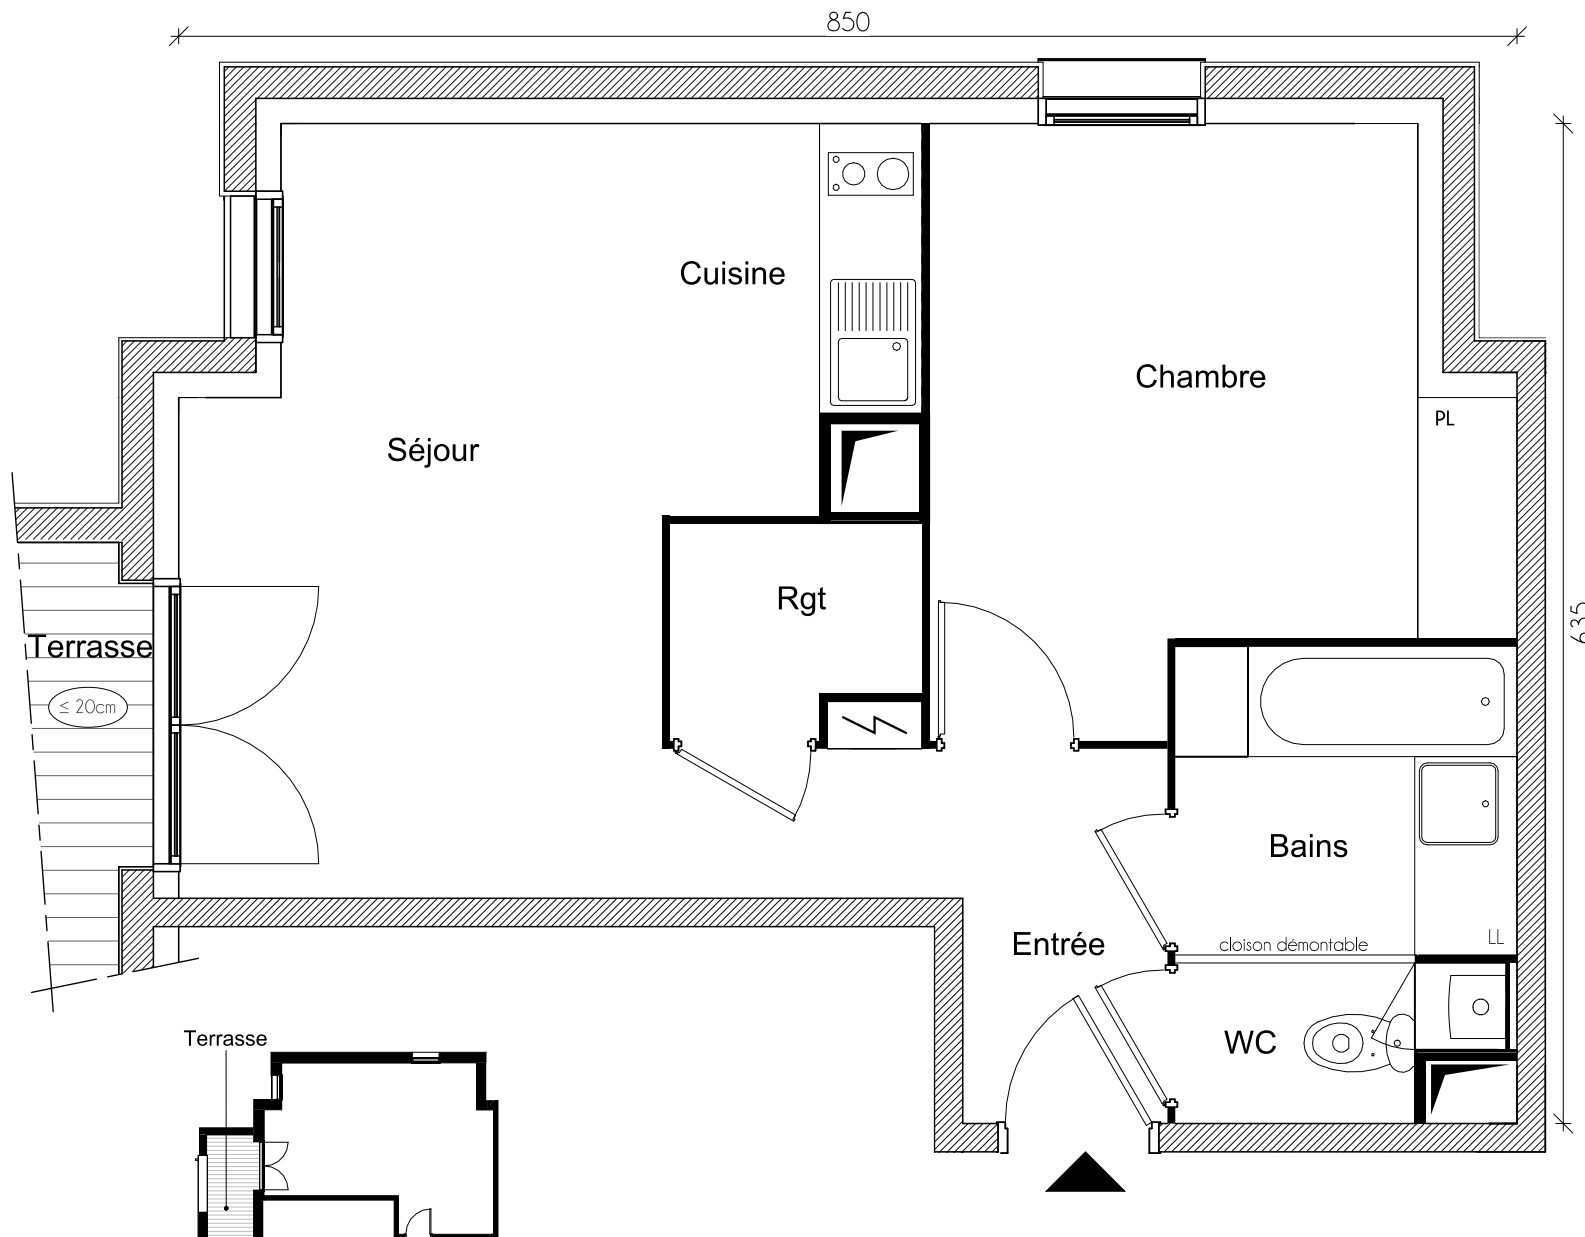

Appartement n° 06
Type T2
Niveau 1er Etage

Séjour + Cuisine 19.47 m²
Chambre 12.08 m²
Salle de bains 4.25 m²
WC 1.91 m²
Entrée 3.09 m²
Rangement 2.01 m²

Surface habitable 42.81 m²

Terrasse 6.88 m²

La surface des pièces comprend la surface des placards

empan - architectes



NOUS AVONS TANT À CONSTRUIRE

2, ESPLANADE COMPANS CAFFARELLI
IMMEUBLE TOULOUSE 2000 - 31000 TOULOUSE

TÉL. 05 62 27 27 00 FAX 05 61 22 11 79
WWW.GREENCITYIMMOBILIER.FR

Logement évolutif selon article 64 de la loi ELAN (Loi n°2018-1021 du 23 Novembre 2018)

Le présent document est susceptible de modifications techniques ou administratives.

La hauteur des seuils d'accès aux loggias, terrasses et balcons est liée aux contraintes structurelles et aux respect des normes constructives et DTU en vigueur.