
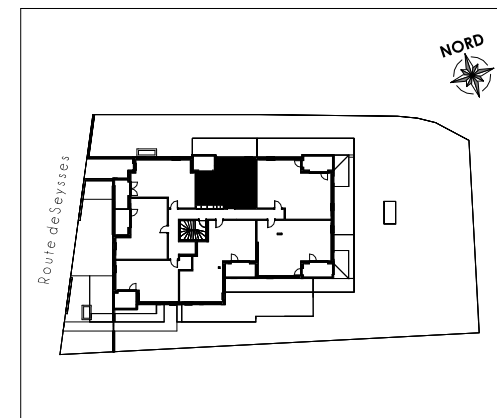


LE 220

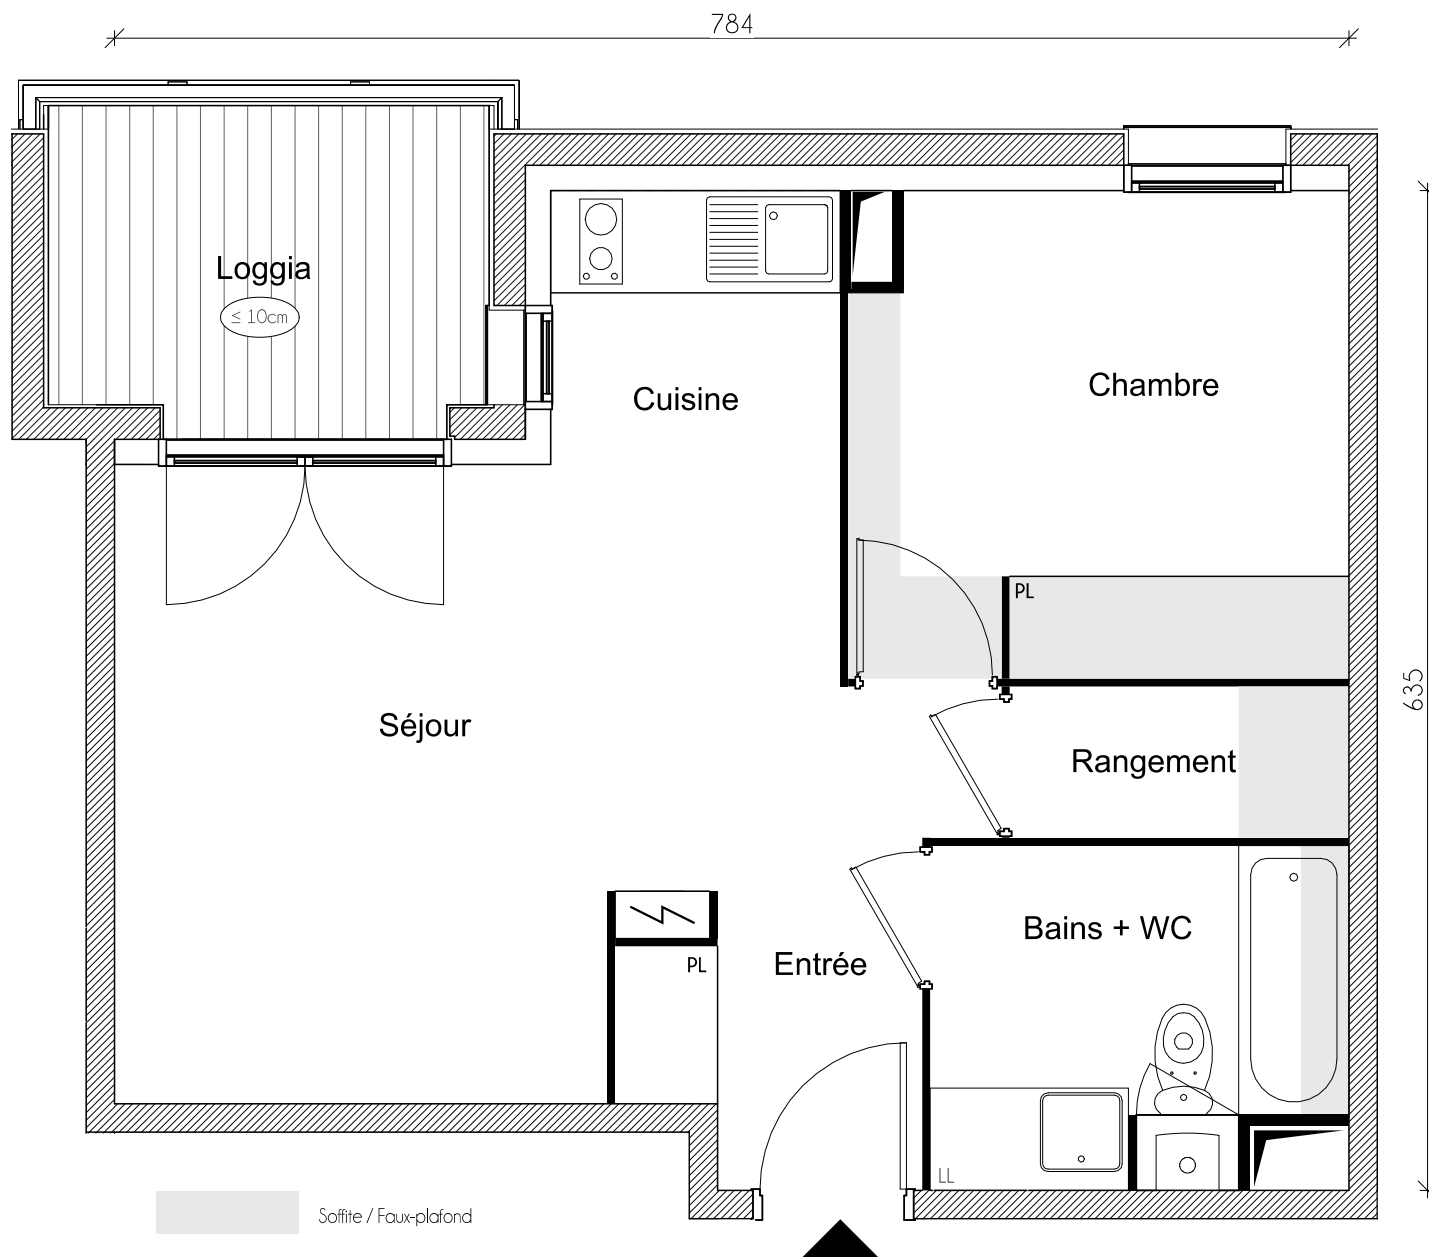

Appartement n° 21
Type T2
Niveau 3ème Etage

Entrée + Séjour + Cuisine 24.20 m²
Chambre 9.60 m²
Bains + WC 5.47 m²
Rangement 2.07 m²

Surface habitable 41.34 m²

Loggia 5.33 m²

La surface des pièces comprend la surface des placards

empan - architectes



NOUS AVONS TANT À CONSTRUIRE

2, ESPLANADE COMPANS CAFFARELLI
IMMEUBLE TOULOUSE 2000 - 31000 TOULOUSE

TÉL. 05 62 27 27 00 FAX 05 61 22 11 79
WWW.GREENCITYIMMOBILIER.FR