



LE 220

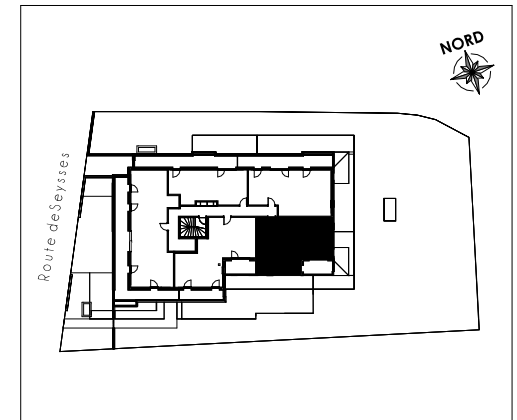

Appartement n°	29
Type	T3
Niveau	4ème Etage
Séjour + Cuisine	23.39 m ²
Chambre 1	11.80 m ²
Chambre 2	10.46 m ²
Salle de bains	4.57 m ²
WC	1.52 m ²
Entrée	7.19 m ²
Rangement	1.74 m ²
Surface habitable	60.67 m²
Balcon	6.82 m ²
La surface des pièces comprend la surface des placards	

empan - architectes

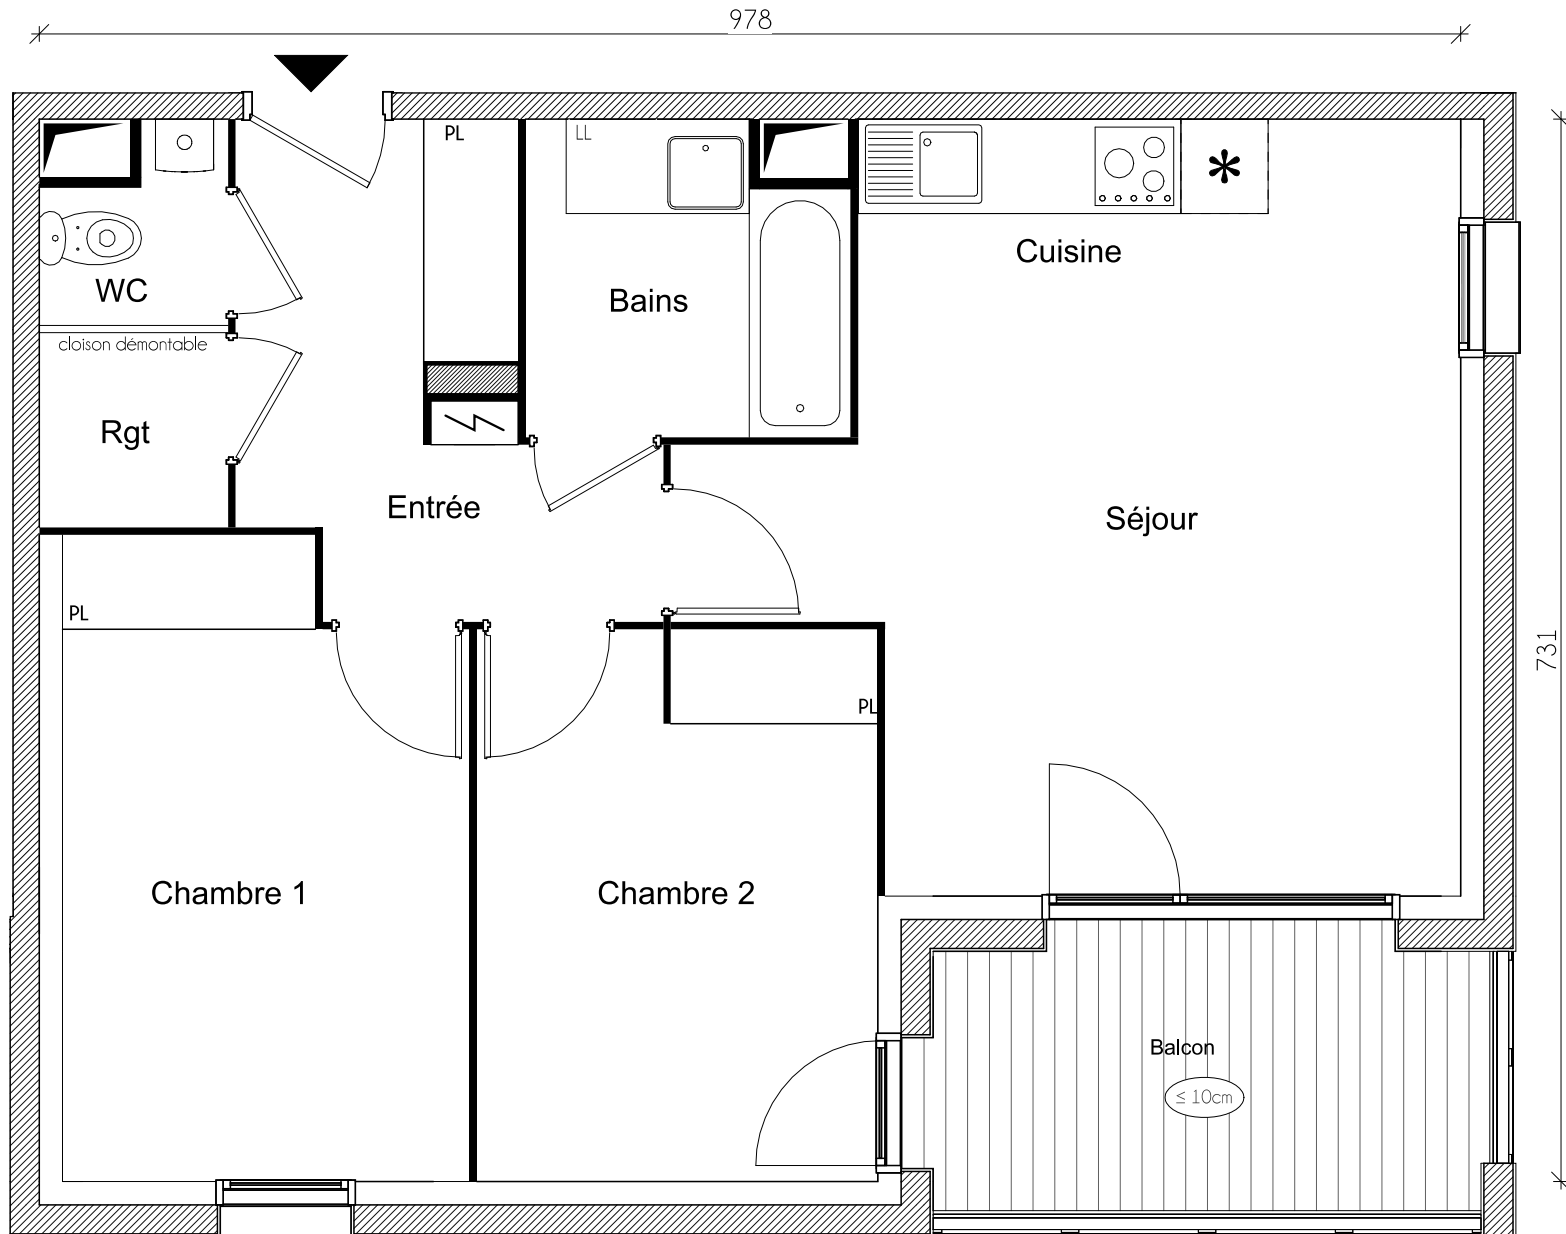

NOUS AVONS TANT À CONSTRUIRE

2, ESPLANADE COMPANS CAFFARELLI
IMMEUBLE TOULOUSE 2000 - 31000 TOULOUSE

TÉL. 05 62 27 27 00 FAX 05 61 22 11 79
WWW.GREENCITYIMMOBILIER.FR