


ONDÉA

6.59


6.51

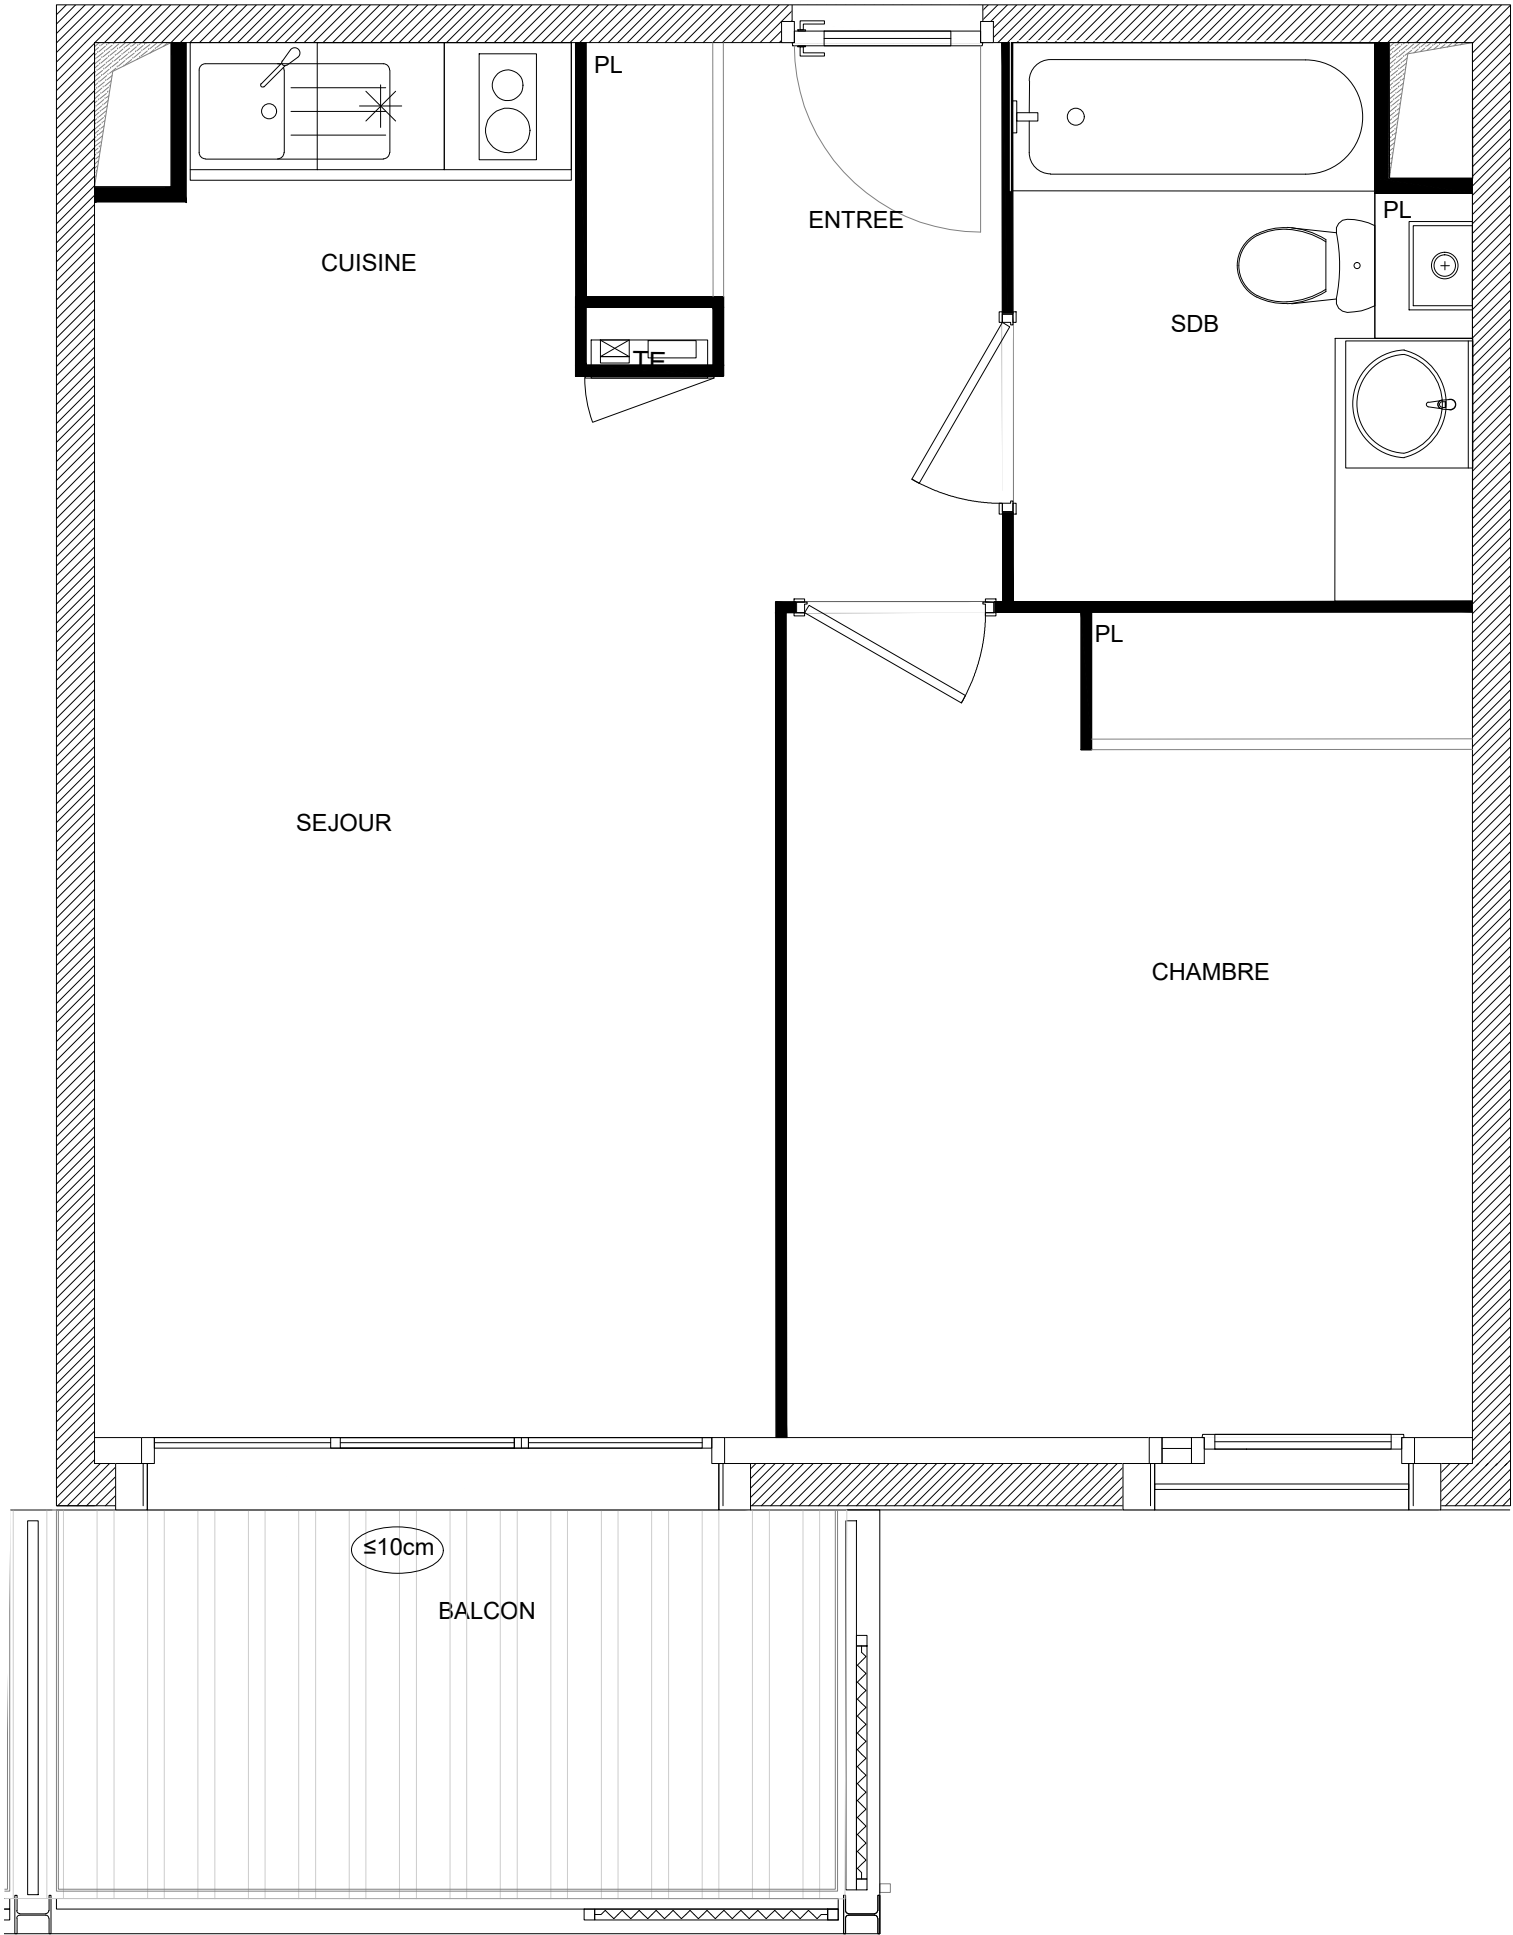

Soffite / Faux plafond

23 mars 2026

Le présent document est susceptible de modifications techniques ou administratives.
La hauteur des seuils d'accès aux loggias, terrasses et balcons est liée aux contraintes structurelles et aux respects des normes de construction et DTU en vigueur.

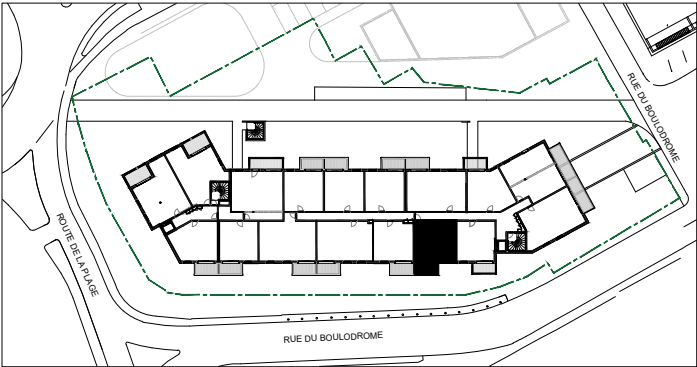

Bâtiment	A
Appartement n°	24
Type	T2
Niveau	2ème ÉTAGE
Séjour cuisine entrée	23.42 m²
Chambre	12.60 m²
Salle de bain-WC	5.09 m²
Surface habitable	41.11 m²
Balcon	7.34 m²

La surface des pièces comprend la surface des placards
A&R - ROLLIER ARCHITECTURE



NOUS AVONS TANT À CONSTRUIRE