



ONDÉA

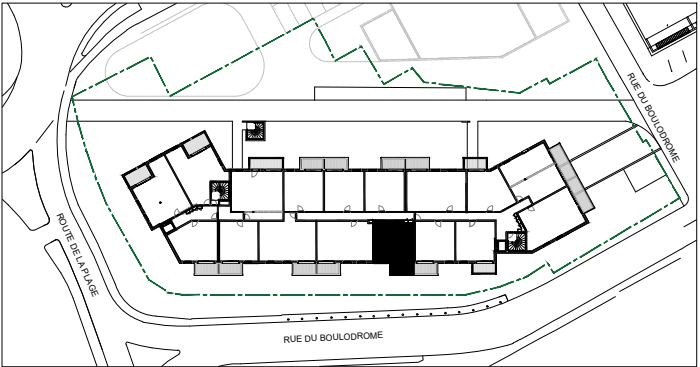

6.59

6.51

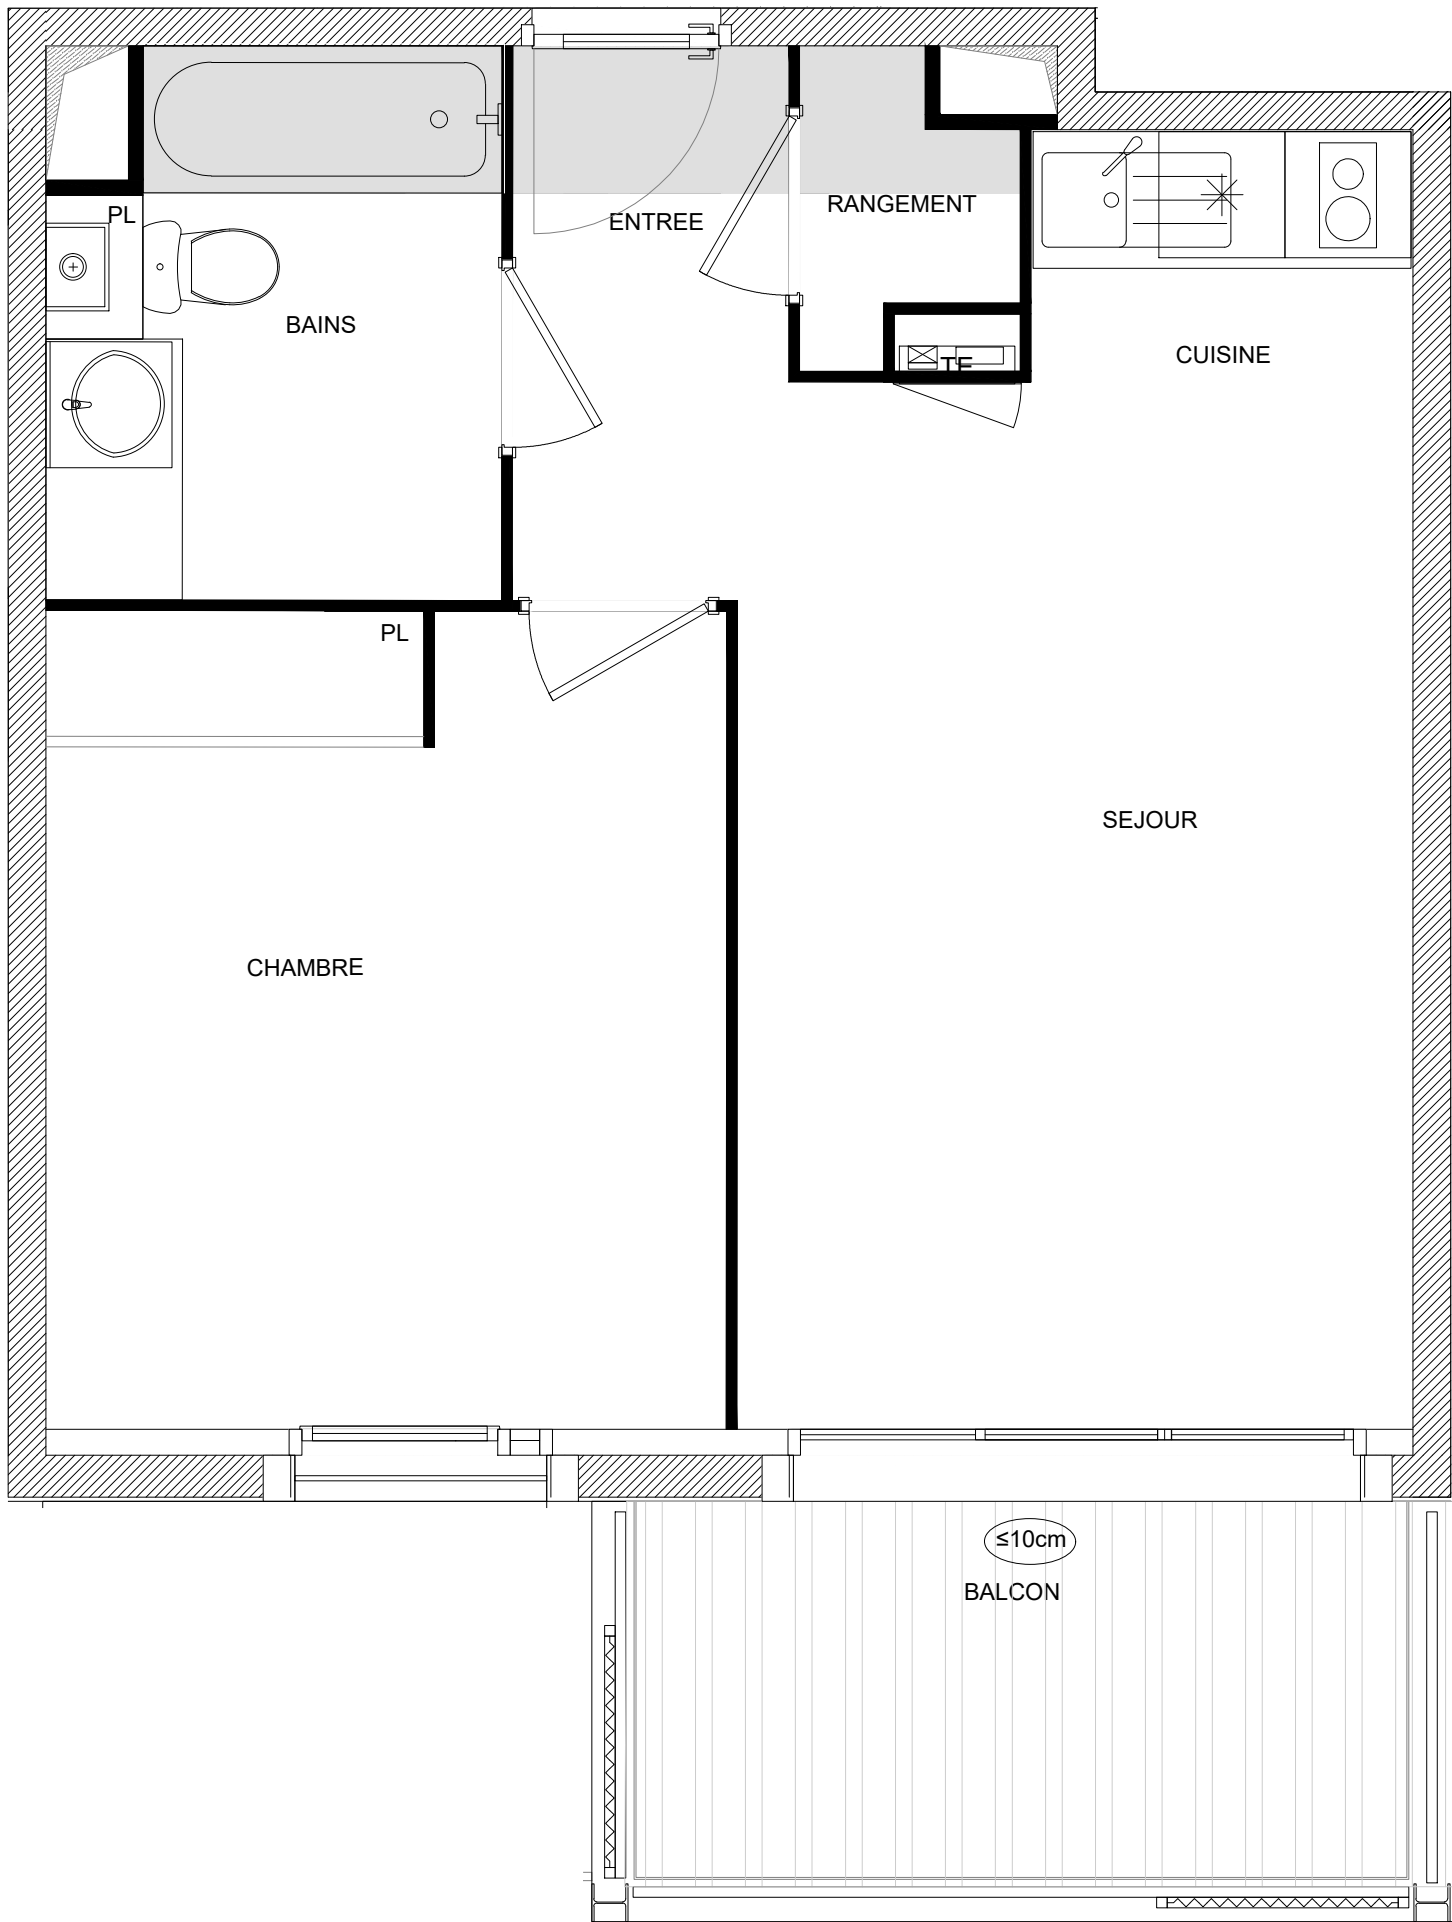

Bâtiment	A
Appartement n°	25
Type	T2
Niveau	2ème ÉTAGE

Séjour cuisine entrée	22.75 m²
Chambre	12.60 m²
Salle de bain-WC	5.09 m²

Surface habitable	40.44 m²
Balcon	7.34 m²

La surface des pièces comprend la surface des placards
A&R - ROLLIER ARCHITECTURE



NOUS AVONS TANT À CONSTRUIRE

Soffite / Faux plafond

23 mars 2026

Le présent document est susceptible de modifications techniques ou administratives.
La hauteur des seuils d'accès aux loggias, terrasses et balcons est liée aux contraintes structurales et aux respects des normes de construction et DTU en vigueur.