
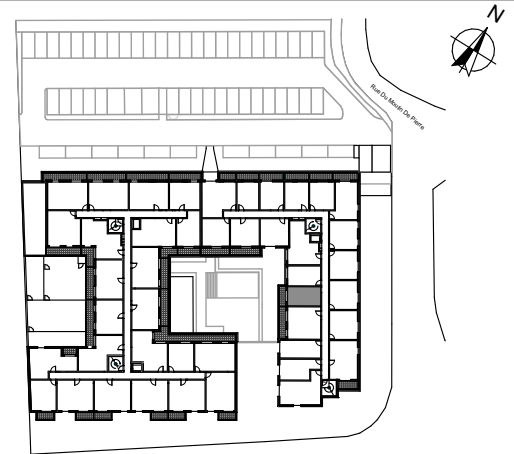


SQUARE MONET

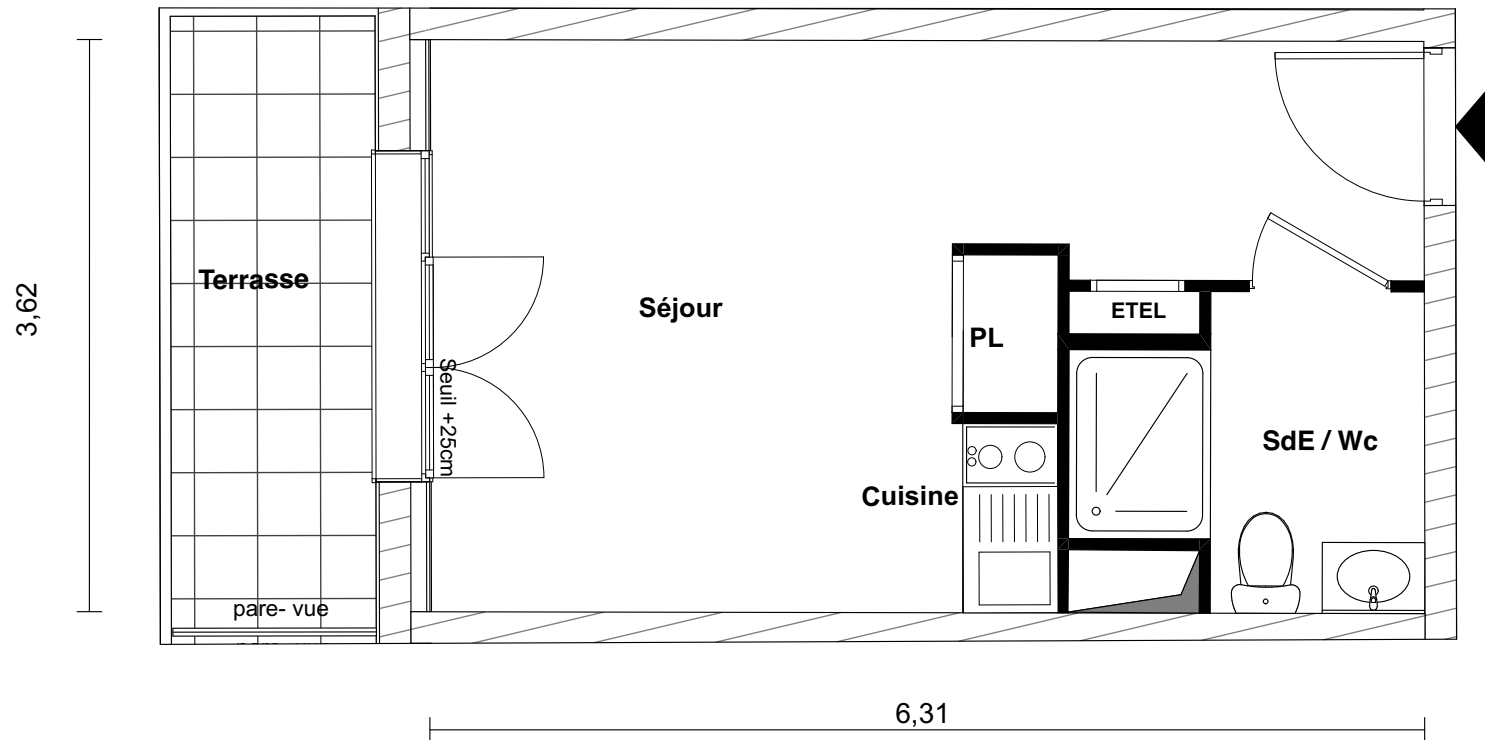

Bâtiment	B
Appartement n°	124
Type	T1
Niveau	2

Séjour / Cuisine	17,96 m ²
SdE / Wc	3,84 m ²

Surface Habitable	21,80 m²
Terrasse	5,04 m²

La surface des pièces comprend la surface des placards

ARCHITECTE : DIDIER ZOZIO, Paris - Nantes



2, ESPLANADE COMPANS CAFFARELLI, IMMEUBLE TOULOUSE 2000, BATIEMENT E2
31 000 TOULOUSE TEL. 05 62 27 27 00 FAX. 05 61 22 11 79

greencityimmobilier.fr

17/03/2026

Le présent document est susceptible de modifications techniques et administratives. Les hauteurs des seuils d'accès aux loggias, terrasses et balcons sont liées aux contraintes structurelles et au respect des normes constructives et DTU en vigueur.