
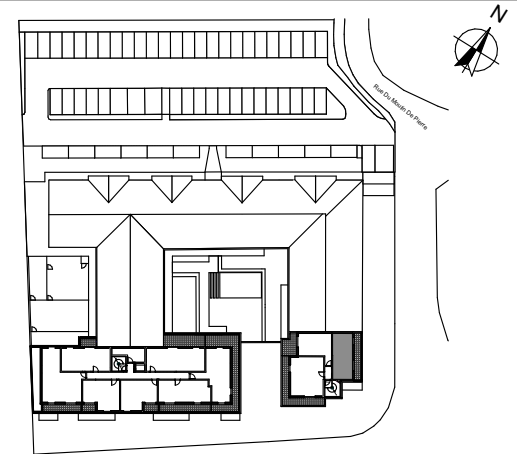


SQUARE MONET

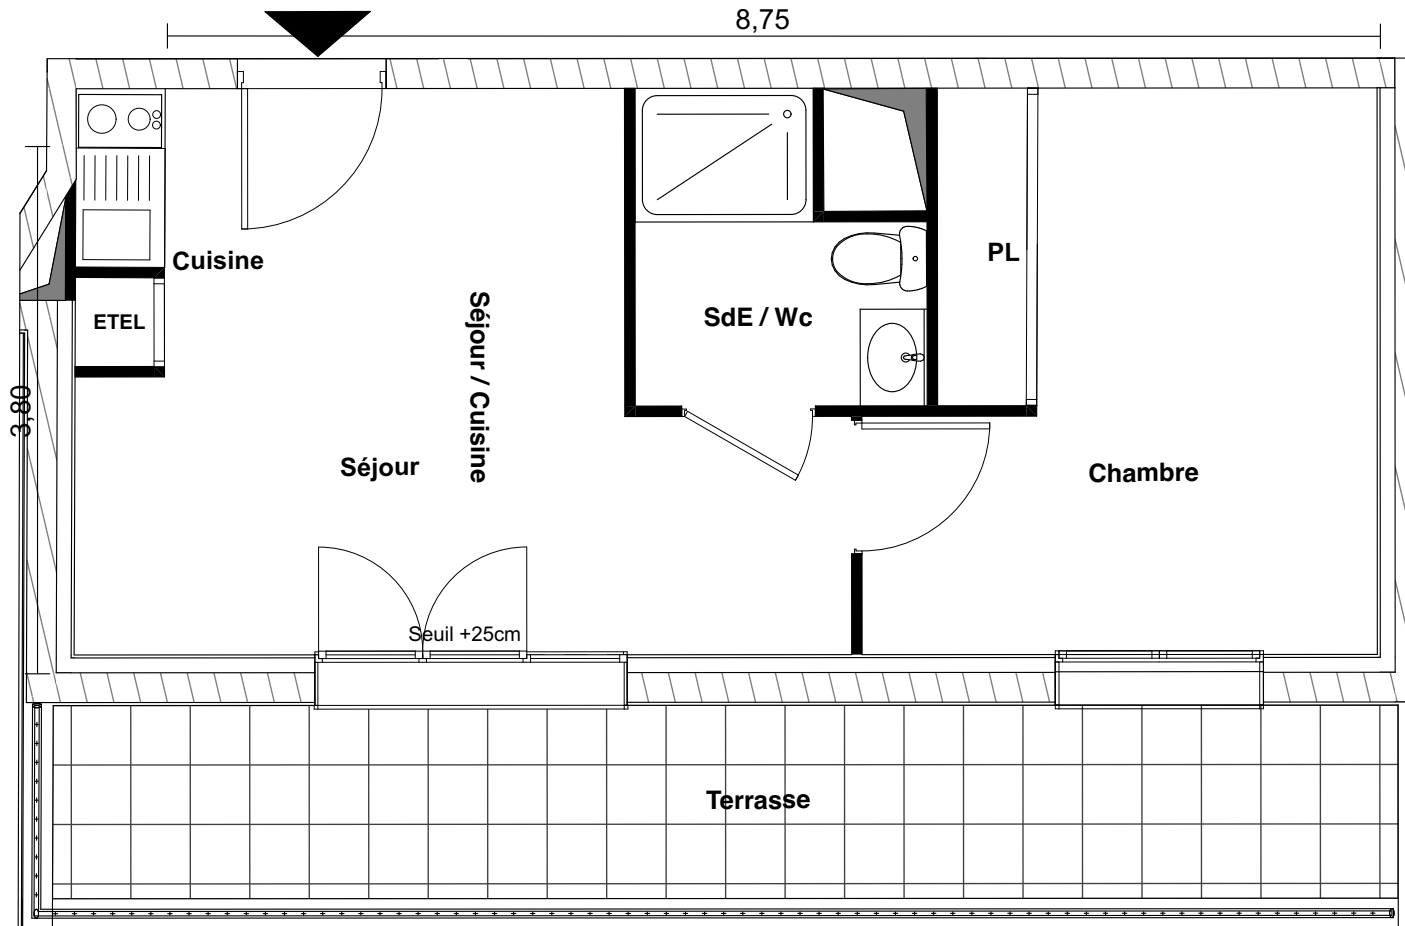

Bâtiment	B
Appartement n°	129
Type	T2
Niveau	3

Séjour / Cuisine	15,96 m ²
Chambre	12,04 m ²
SdE / Wc	3,51 m ²

Surface Habitable	31,51 m²
Terrasse	11,78 m²

La surface des pièces comprend la surface des placards

ARCHITECTE : DIDIER ZOZIO, Paris - Nantes

GREENCITY
IMMOBILIER

2, ESPLANADE COMPANS CAFFARELLI, IMMEUBLE TOULOUSE 2000, BATIEMENT E2
31 000 TOULOUSE TEL. 05 62 27 27 00 FAX. 05 61 22 11 79

greencityimmobilier.fr

17/03/2026

Le présent document est susceptible de modifications techniques et administratives. Les hauteurs des seuils d'accès aux loggias, terrasses et balcons sont liées aux contraintes structurelles et au respect des normes constructives et DTU en vigueur.