
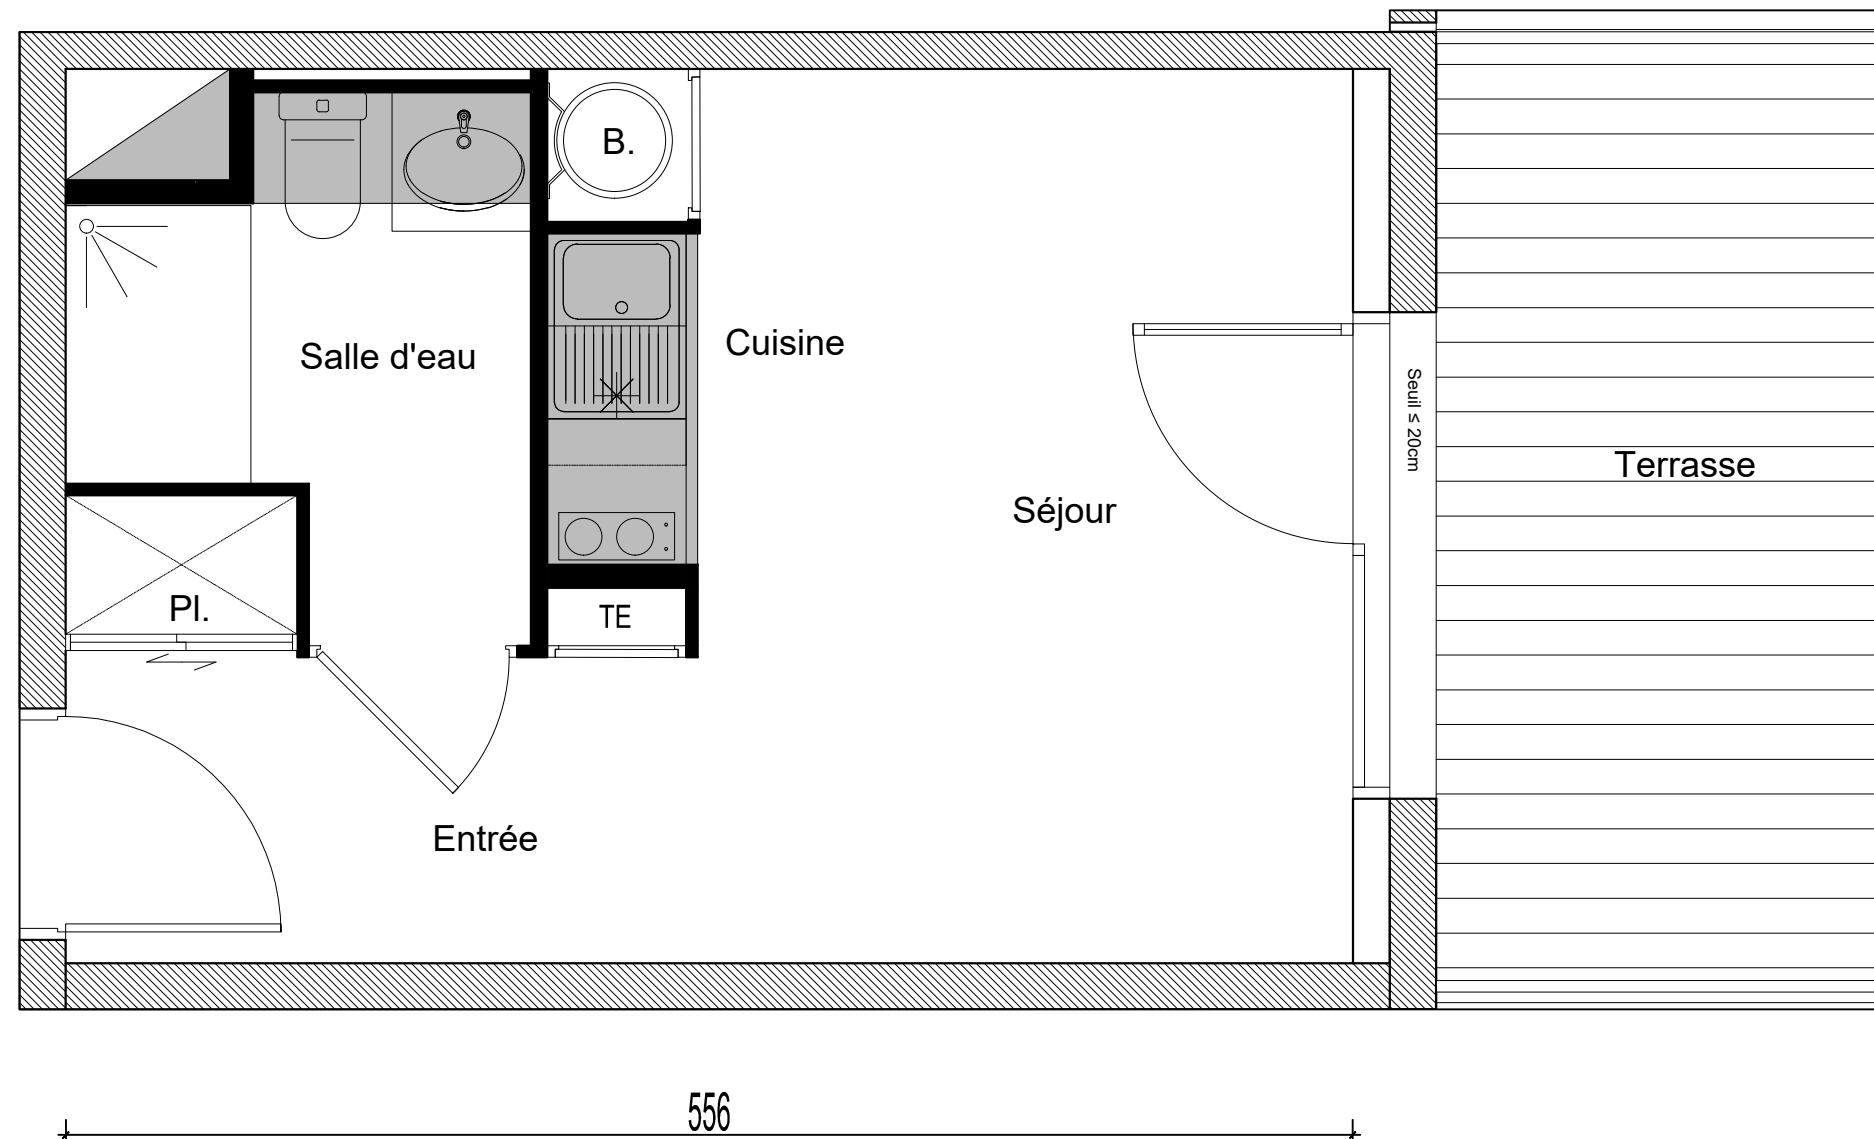


COLUMBIA

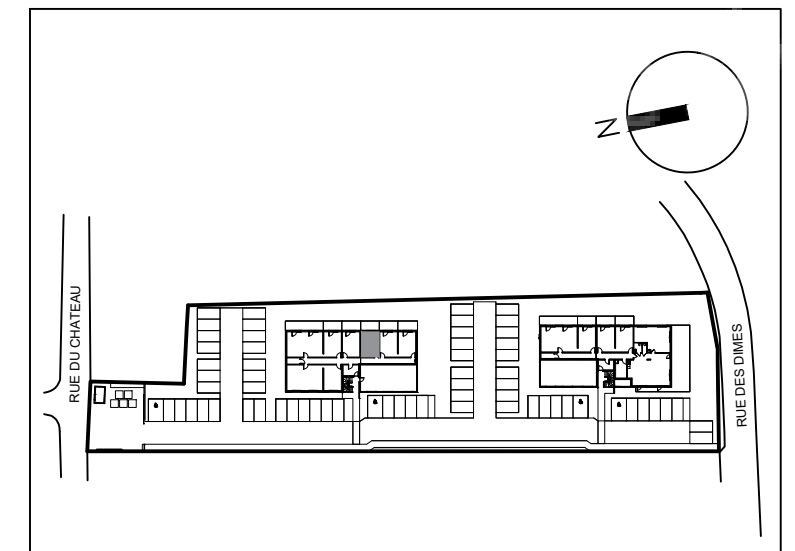

Appartement n° A06
Type T1
Niveau Rez de chaussée

Entrée-Séjour-Cuisine 16.60m²

Salle d'eau 3.70m²

Surface Habitable 20.30m²

Terrasse 8.10m²

La surface des pièces comprend la surface des placards

Atelier Thierry Roche et Associés
Architectes et Urbanistes

GREENCITY

IMMOBILIER

2, ESPLANADE COMPANS CAFFARELLI
IMMEUBLE TOULOUSE 2000 - 31000 TOULOUSE

TÉL. 05 62 27 27 00 FAX 05 61 22 11 79

WWW.GREENCITYIMMOBILIER.FR

Le présent document est susceptible de modifications techniques et administratives. La hauteur des seuils d'accès aux loggias et balcons est liée aux contraintes structurelles et au respect des normes constructives et DTU en vigueur.

■ Soffite -
■ Faux plafond

28 Avril 2026