



COLUMBIA

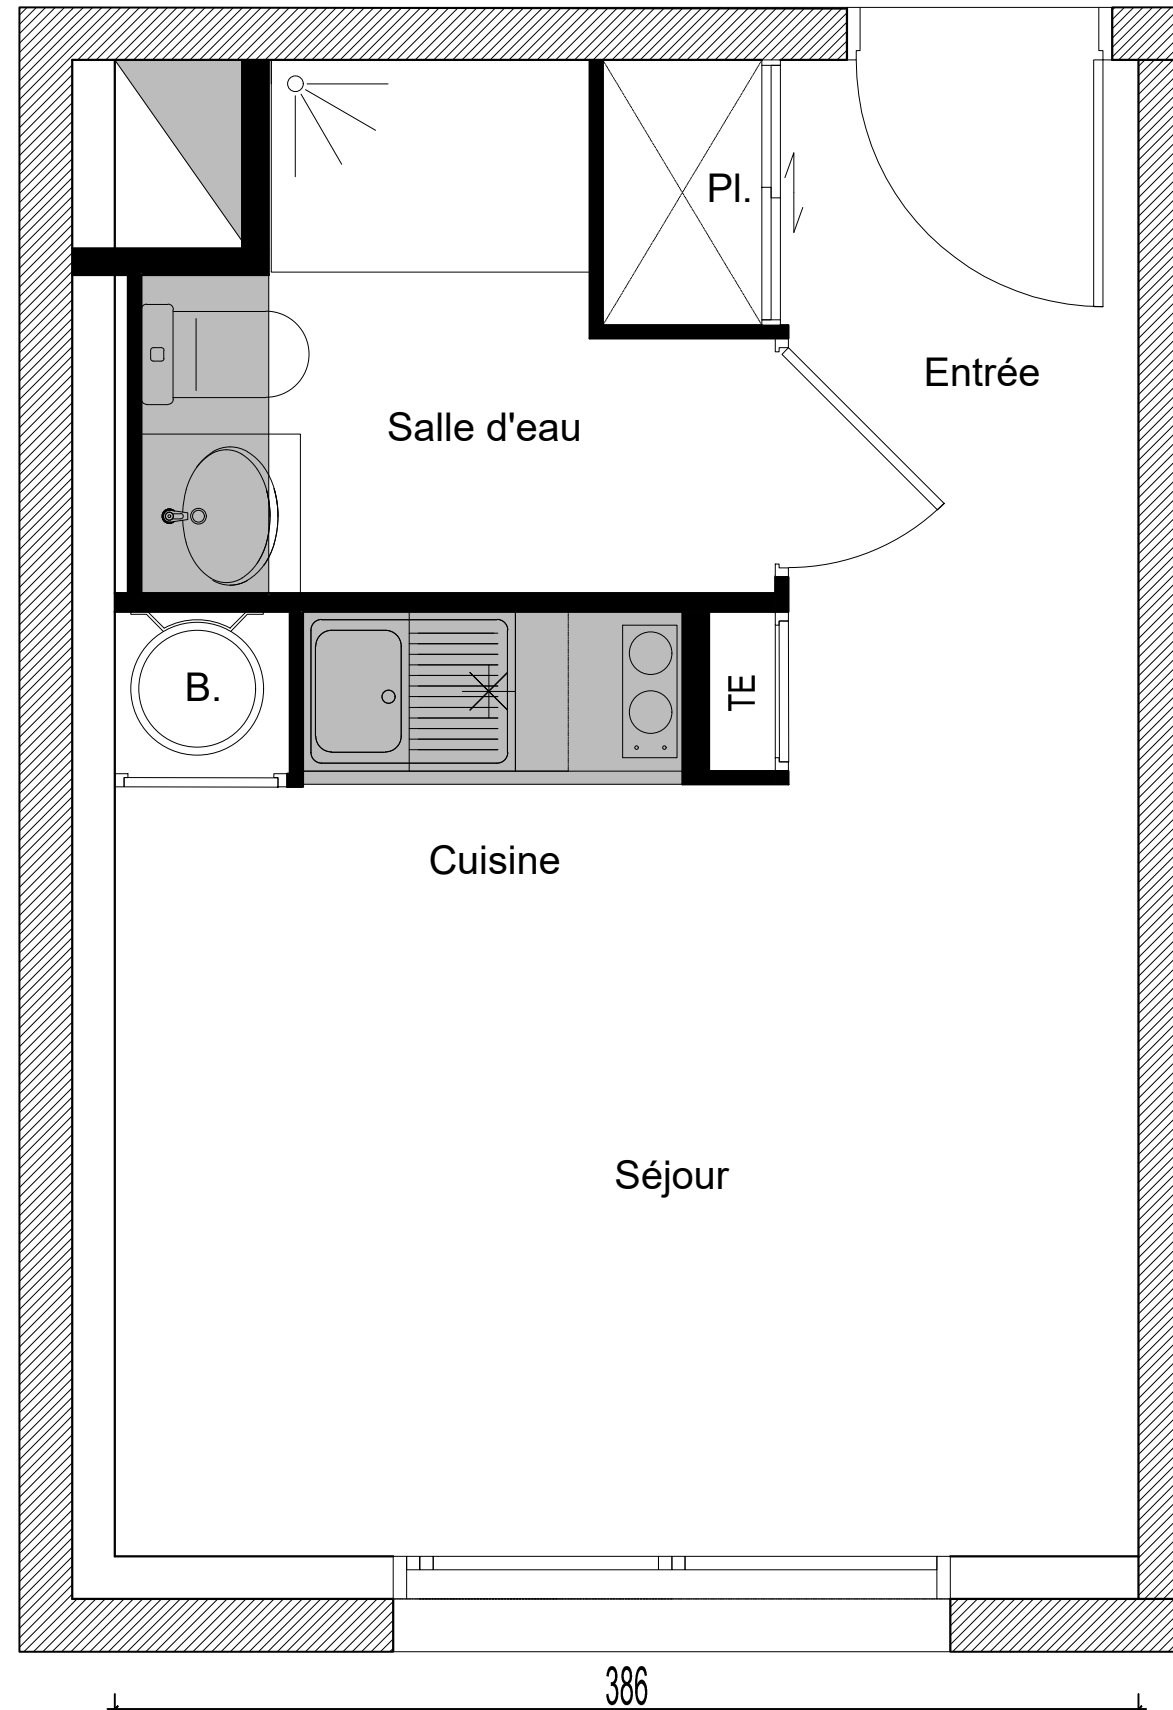

 Soffite -
 Faux plafond
28 Avril 2026

Le présent document est susceptible de modifications techniques et administratives. La hauteur des seuils d'accès aux loggias et balcons est liée aux contraintes structurelles et au respect des normes constructives et DTU en vigueur.

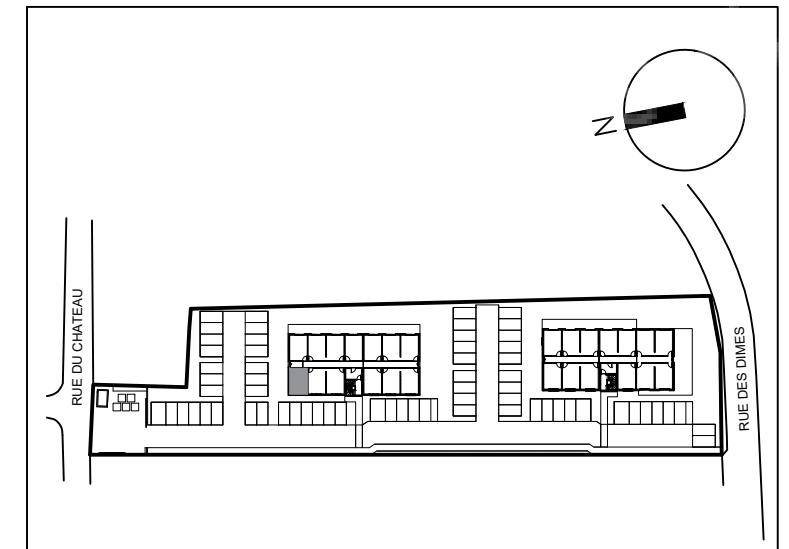

Appartement n°	A11
Type	T1
Niveau	Etage 1

Entrée-Séjour-Cuisine	16.90m ²
Salle d'eau	3.70m ²

Surface Habitable	20.60m ²
-------------------	---------------------

La surface des pièces comprend la surface des placards

Atelier Thierry Roche et Associés
Architectes et Urbanistes

GREENCITY

IMMOBILIER

2, ESPLANADE COMPANS CAFFARELLI
IMMEUBLE TOULOUSE 2000 - 31000 TOULOUSE

TÉL. 05 62 27 27 00 FAX 05 61 22 11 79
WWW.GREENCITYIMMOBILIER.FR