
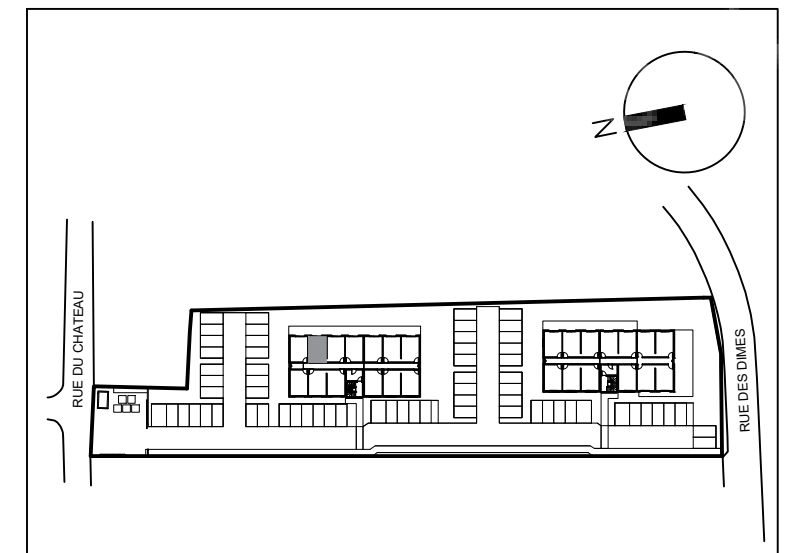


COLUMBIA

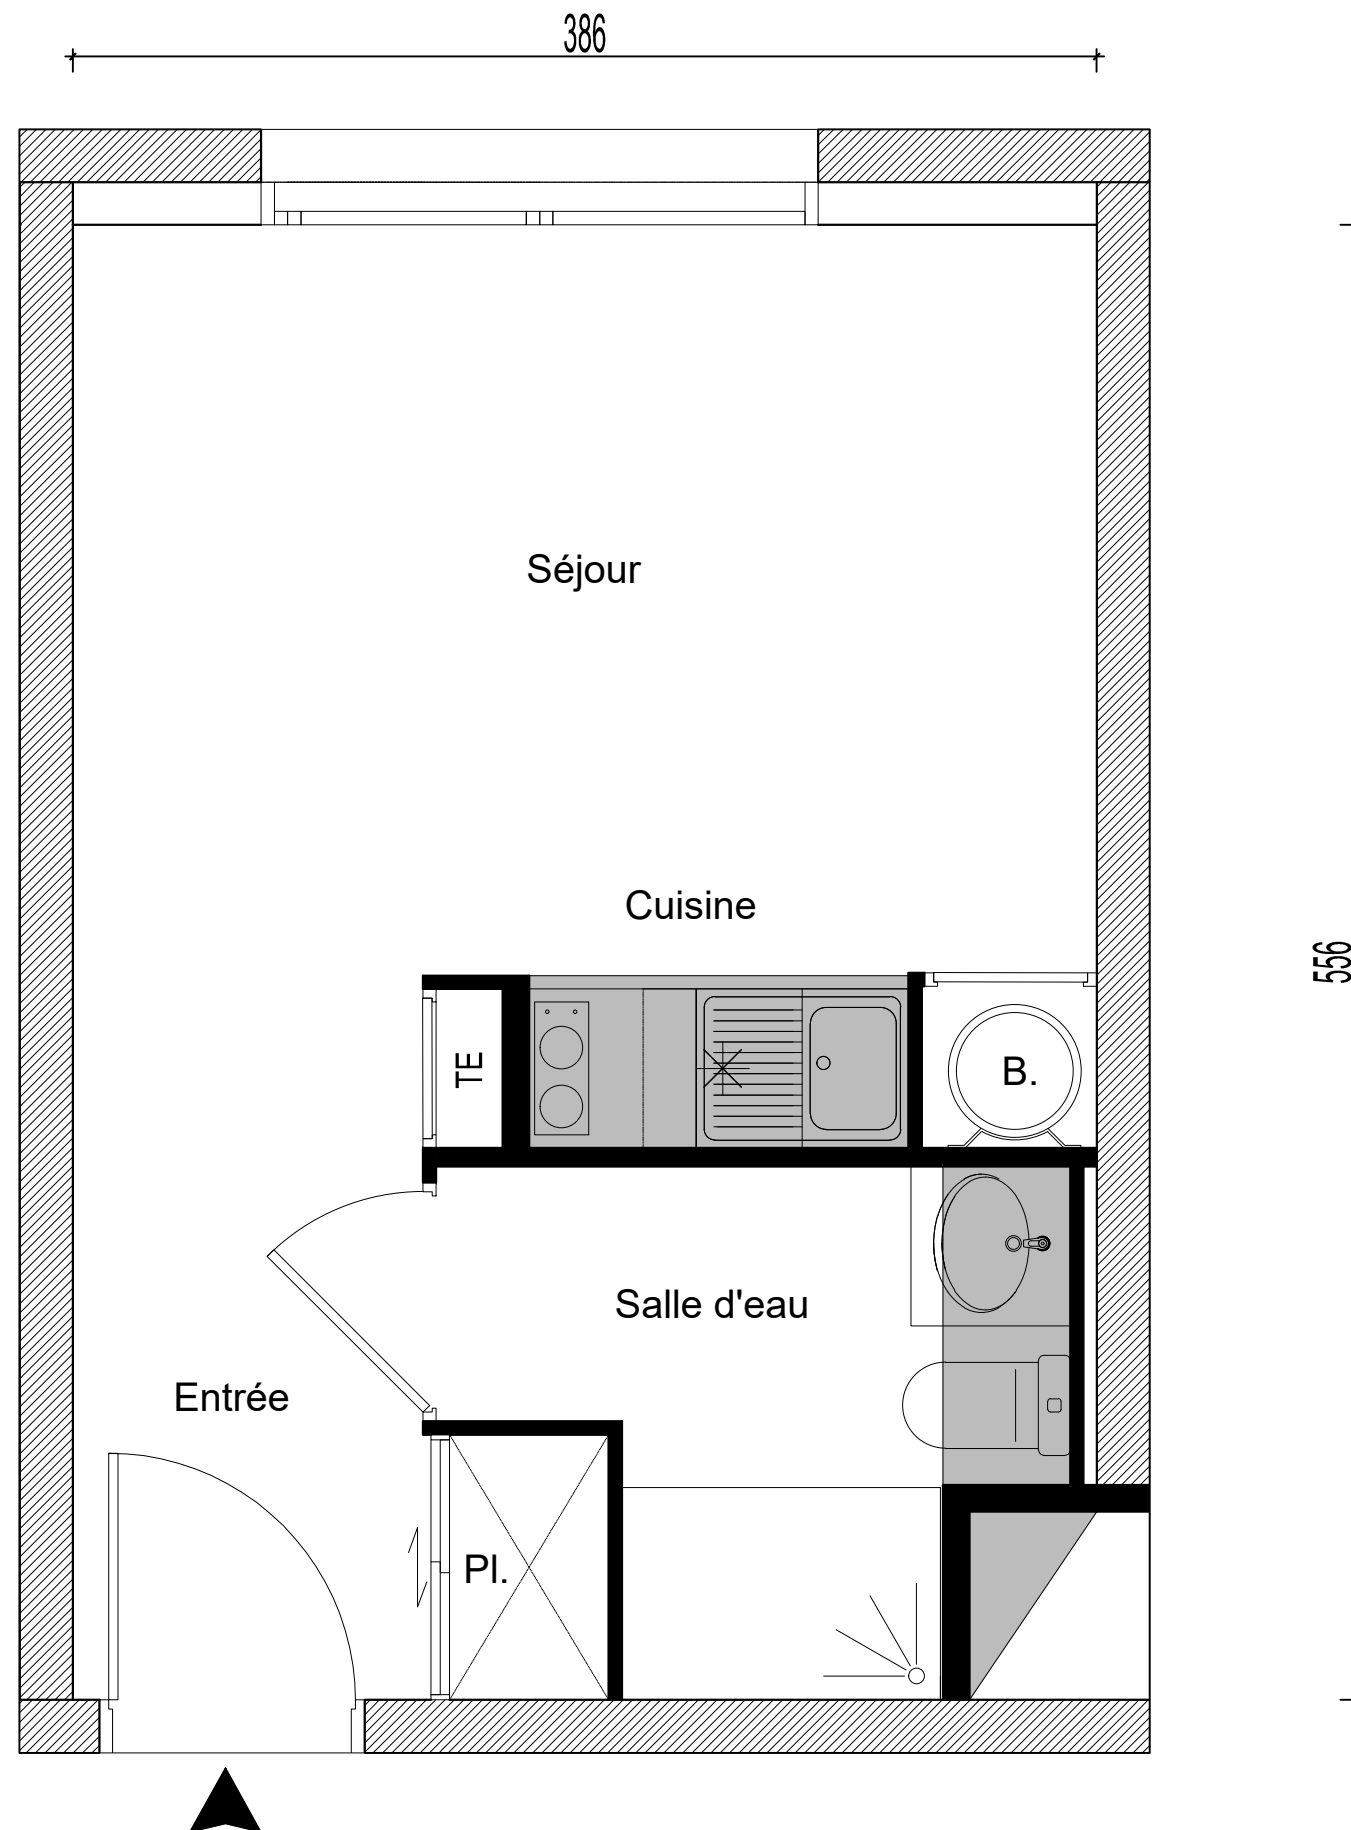

Appartement n° A13
Type T1
Niveau Etage 1

Entrée-Séjour-Cuisine 16.60m²
Salle d'eau 3.70m²

Surface Habitable 20.30m²

La surface des pièces comprend la surface des placards

Atelier Thierry Roche et Associés
Architectes et Urbanistes

GREENCITY

IMMOBILIER

2, ESPLANADE COMPANS CAFFARELLI
IMMEUBLE TOULOUSE 2000 - 31000 TOULOUSE

TÉL. 05 62 27 27 00 FAX 05 61 22 11 79
WWW.GREENCITYIMMOBILIER.FR