



COLUMBIA

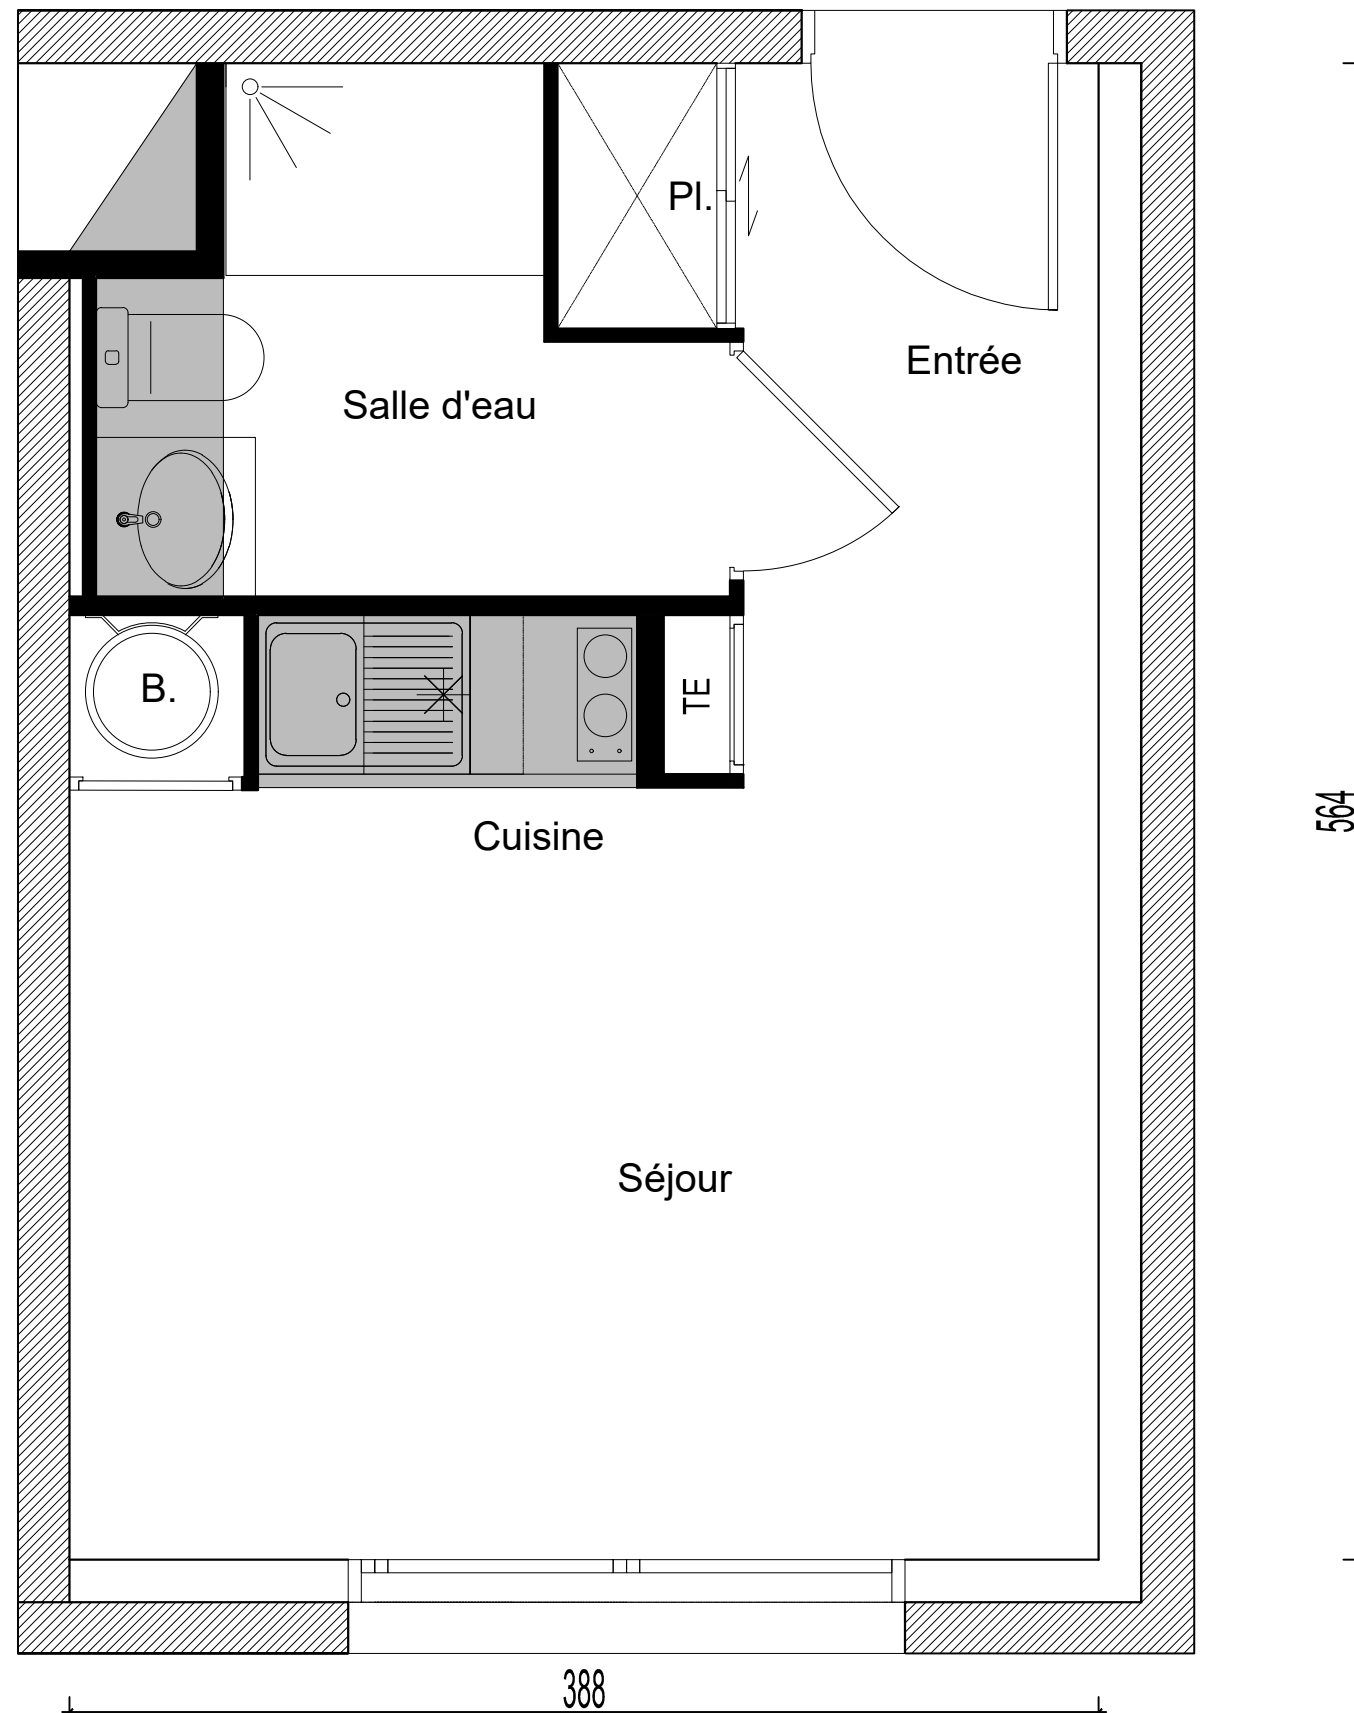

Le présent document est susceptible de modifications techniques et administratives. La hauteur des seuils d'accès aux loggias et balcons est liée aux contraintes structurelles et au respect des normes constructives et DTU en vigueur.

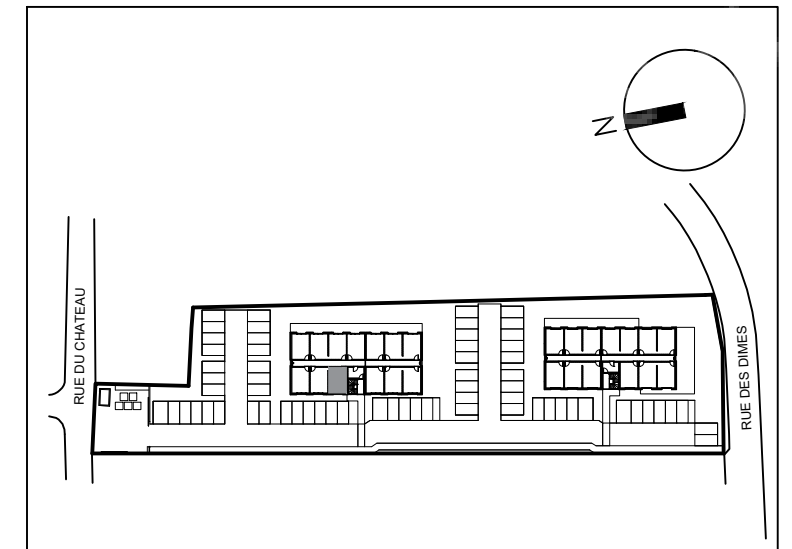

Appartement n° A22
Type T1
Niveau Etage 2

Entrée-Séjour-Cuisine 17.00m²
Salle d'eau 3.70m²

Surface Habitable 20.70m²

La surface des pièces comprend la surface des placards

Atelier Thierry Roche et Associés
Architectes et Urbanistes

GREENCITY

IMMOBILIER

2, ESPLANADE COMPANS CAFFARELLI
IMMEUBLE TOULOUSE 2000 - 31000 TOULOUSE

TÉL. 05 62 27 27 00 FAX 05 61 22 11 79
WWW.GREENCITYIMMOBILIER.FR