
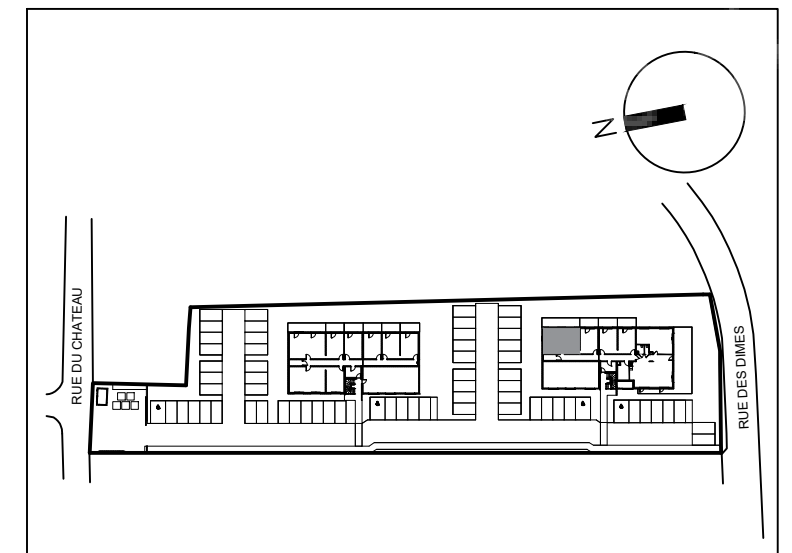


COLUMBIA

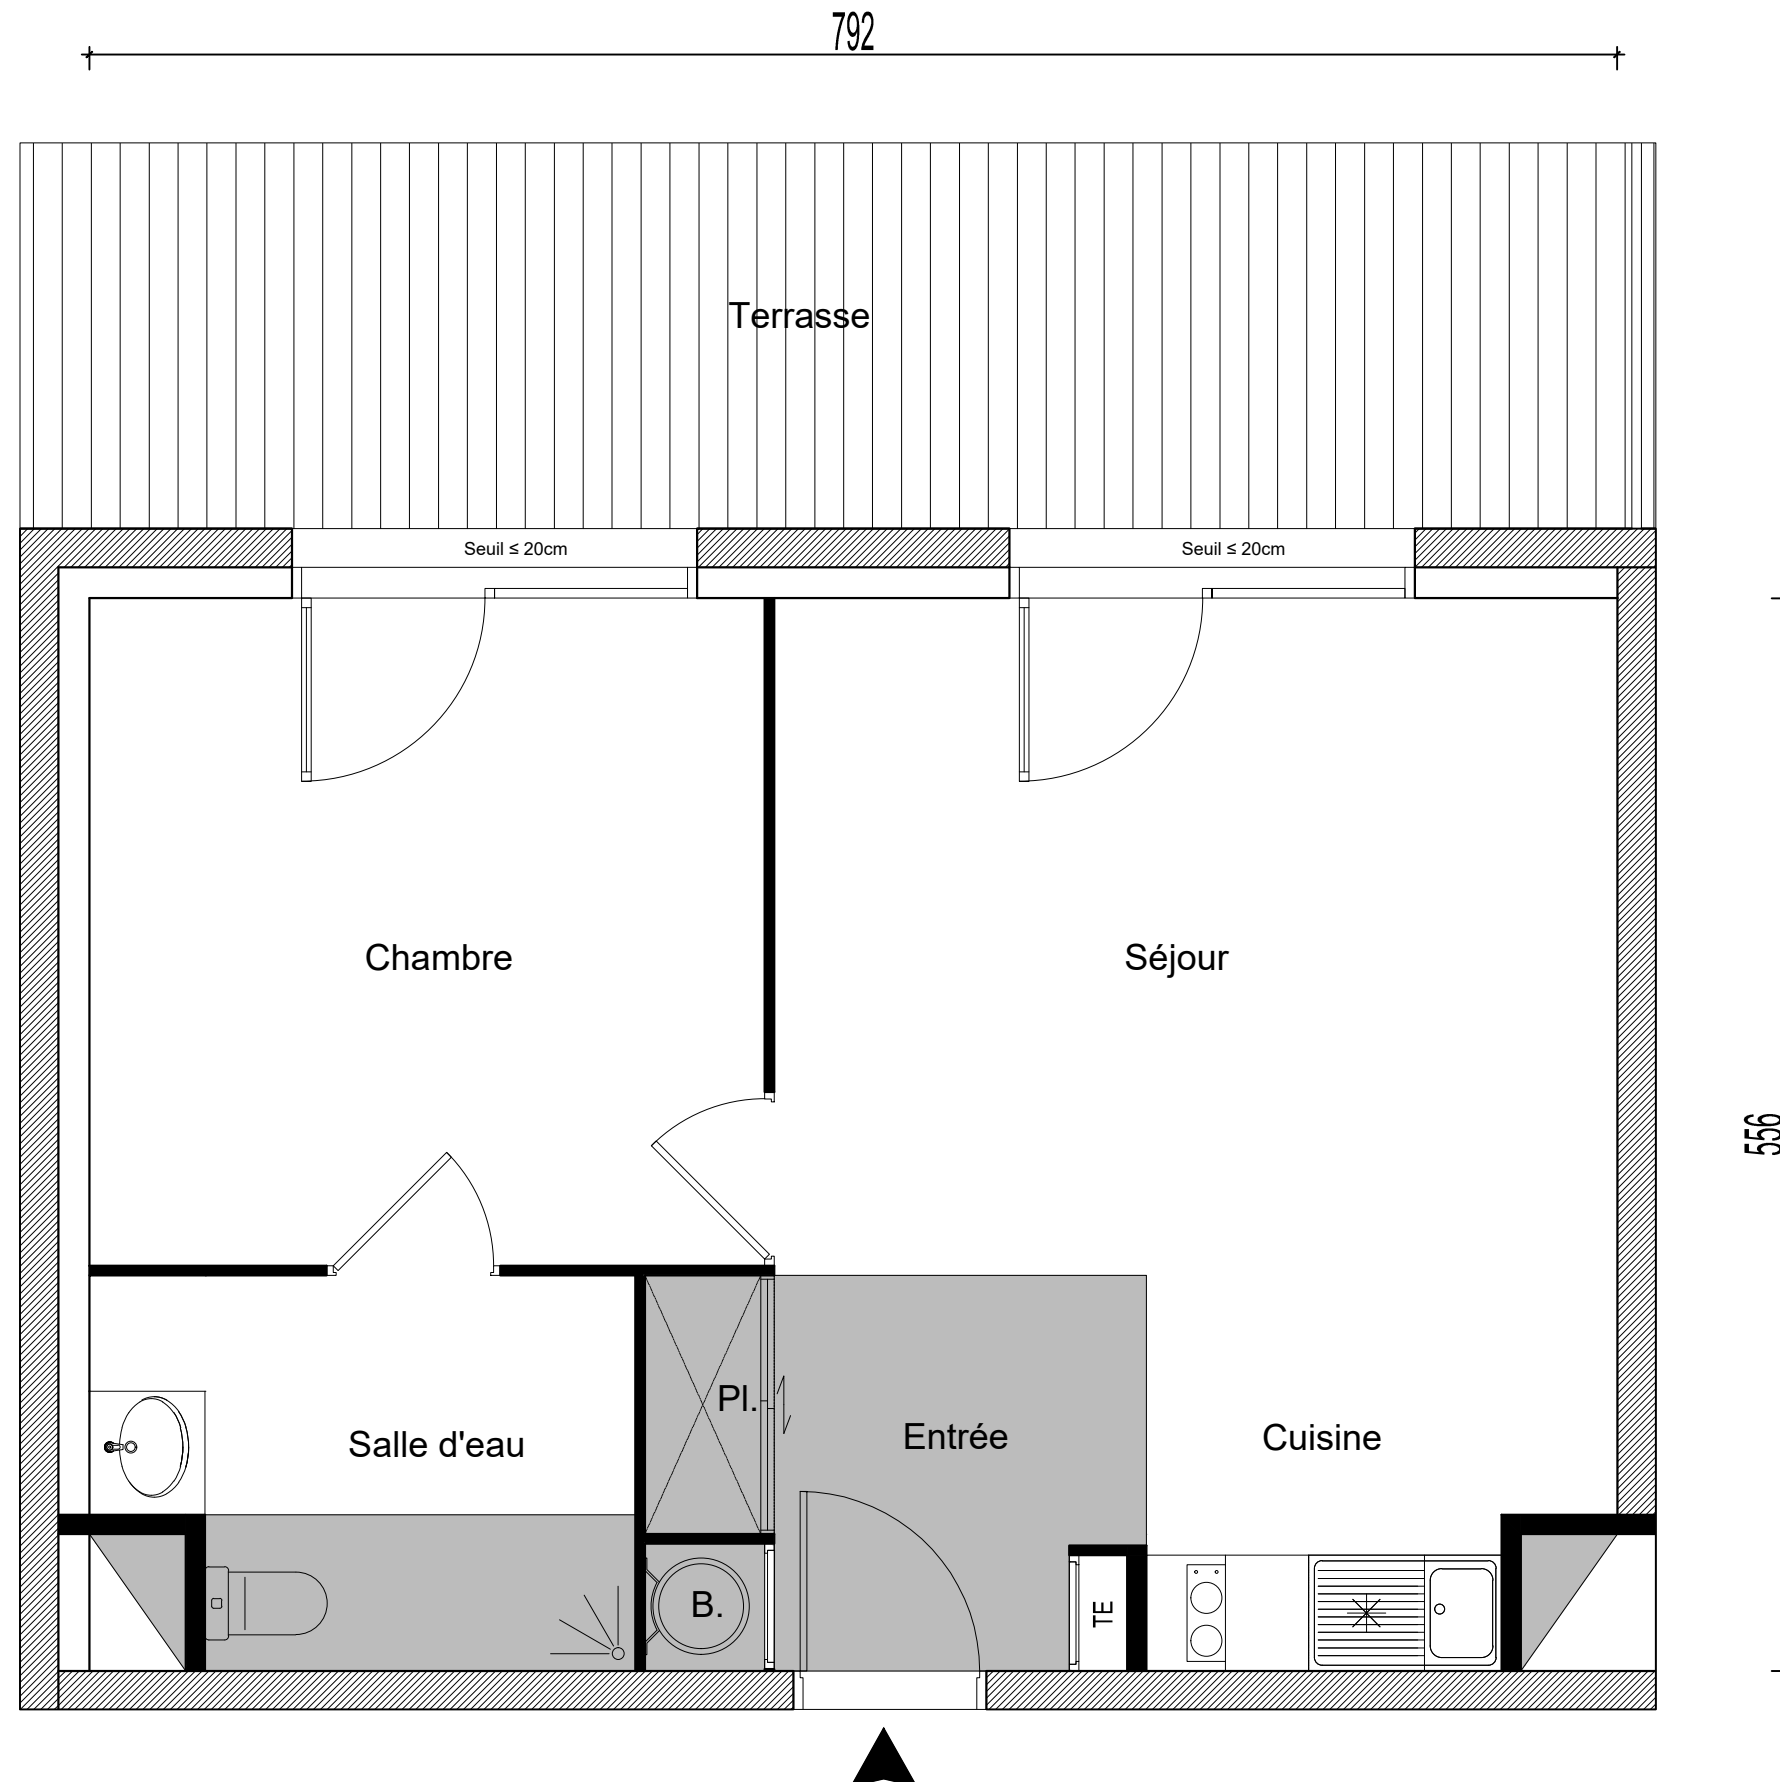

Appartement n° B35
Type T2
Niveau Rez de chaussée

Entrée-Séjour-Cuisine 24.90m²
Chambre 12.10m²
Salle d'eau 5.30m²

Surface Habitable 42.30m²

Terrasse 16.70m²

La surface des pièces comprend la surface des placards

Atelier Thierry Roche et Associés
Architectes et Urbanistes

GREENCITY

IMMOBILIER

2, ESPLANADE COMPANS CAFFARELLI
IMMEUBLE TOULOUSE 2000 - 31000 TOULOUSE

TÉL. 05 62 27 27 00 FAX 05 61 22 11 79
WWW.GREENCITYIMMOBILIER.FR

Le présent document est susceptible de modifications techniques et administratives. La hauteur des seuils d'accès aux loggias et balcons est liée aux contraintes structurelles et au respect des normes constructives et DTU en vigueur.