


COLUMBIA

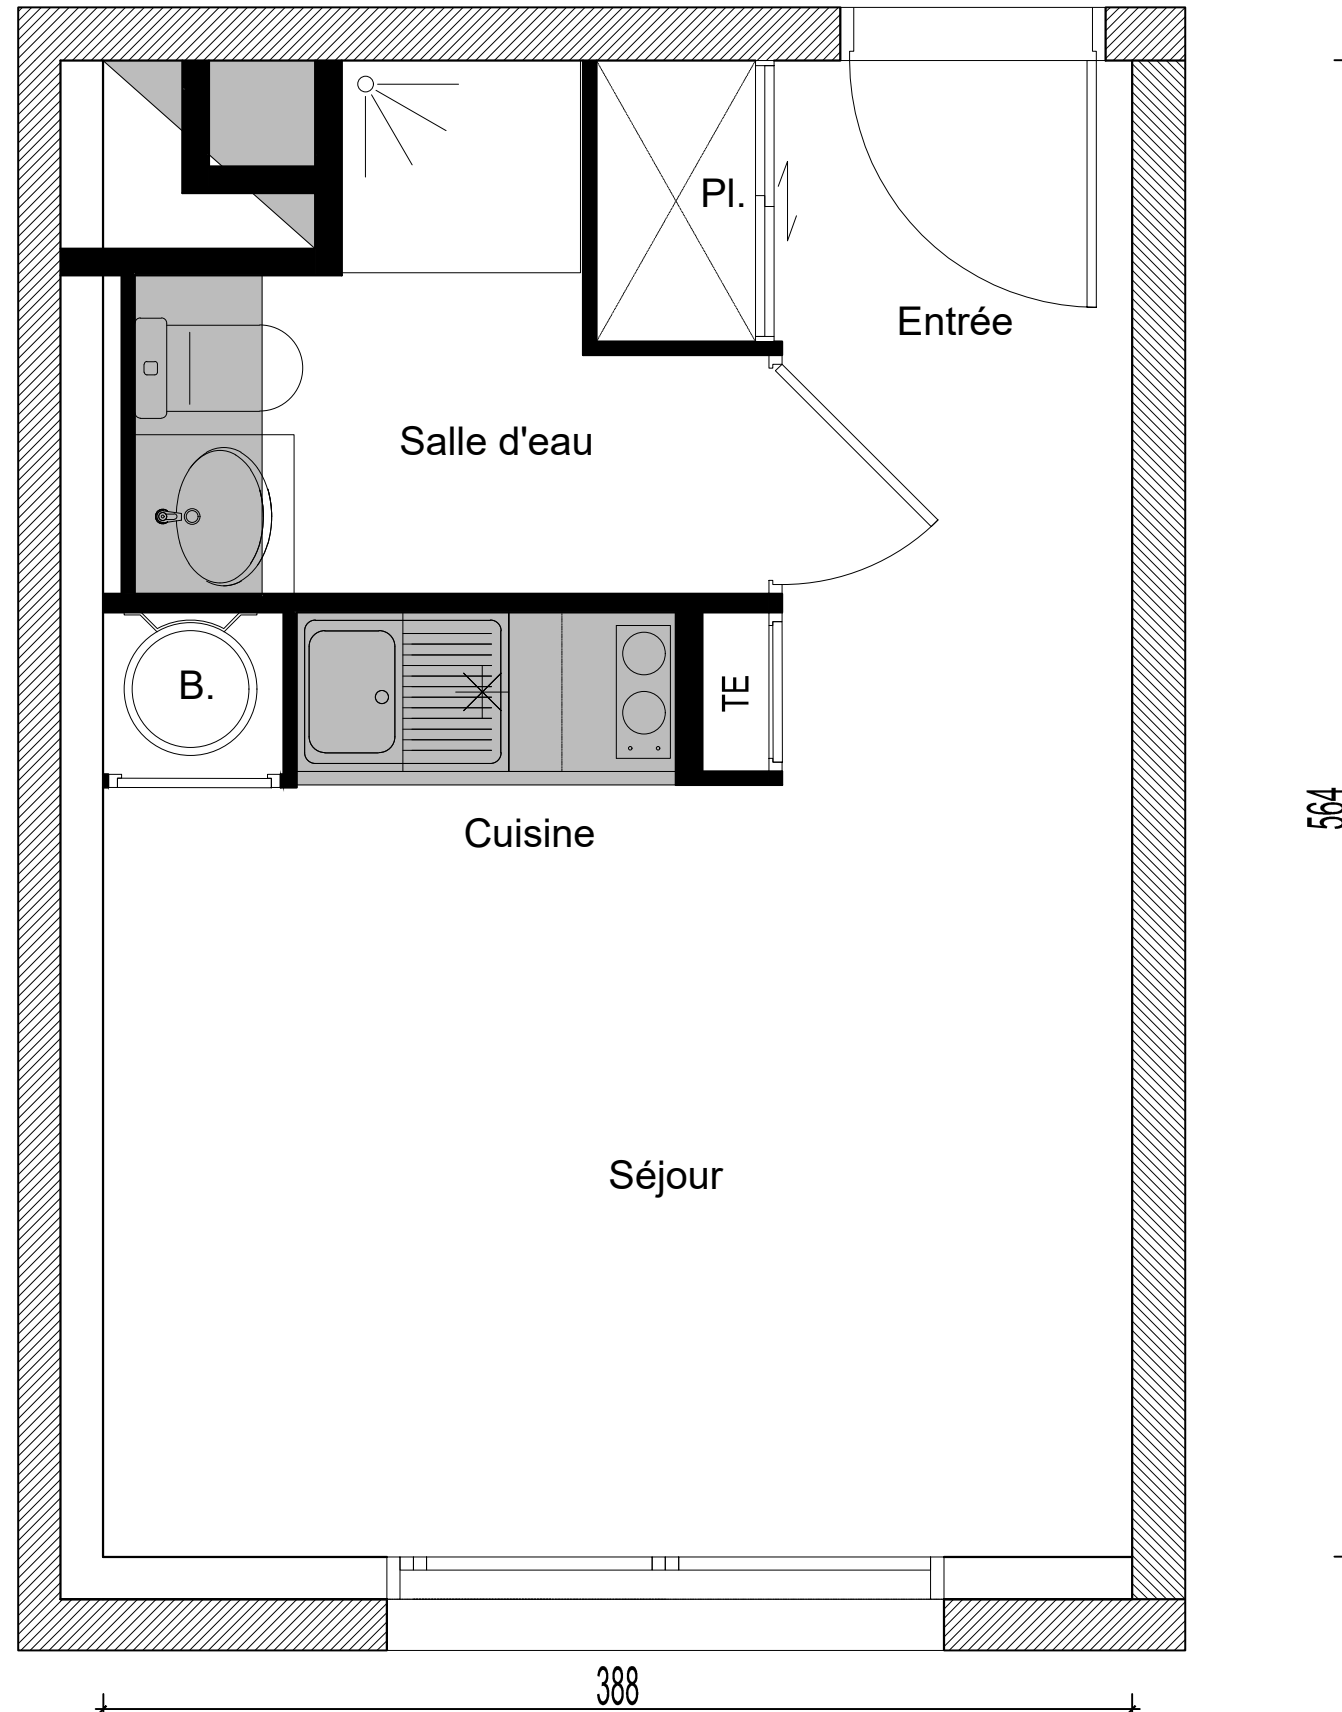


564

388

Le présent document est susceptible de modifications techniques et administratives. La hauteur des seuils d'accès aux loggias et balcons est liée aux contraintes structurelles et au respect des normes constructives et DTU en vigueur.

Soffite -
Faux plafond

28 Avril 2026

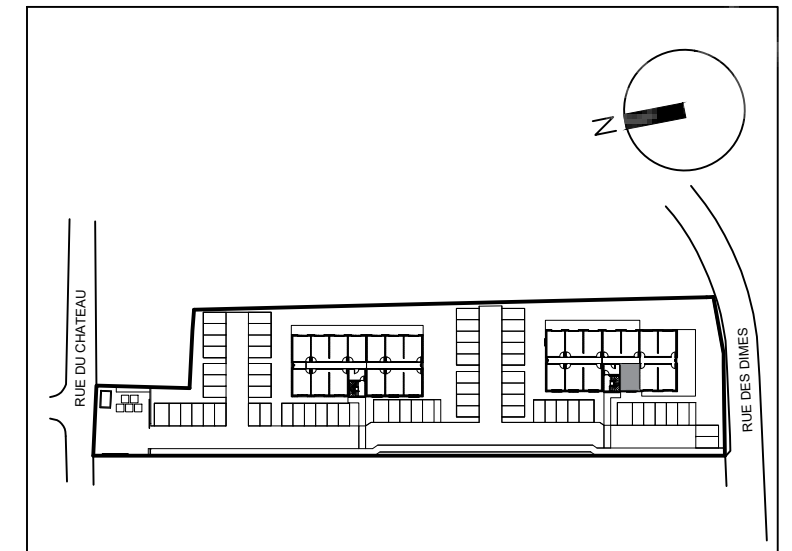

Appartement n°	B51
Type	T1
Niveau	Etage 1

Entrée-Séjour-Cuisine	17.00m ²
Salle d'eau	3.40m ²

Surface Habitable	20.40m ²
-------------------	---------------------

La surface des pièces comprend la surface des placards

Atelier Thierry Roche et Associés
Architectes et Urbanistes

GREENCITY

IMMOBILIER

2, ESPLANADE COMPANS CAFFARELLI
IMMEUBLE TOULOUSE 2000 - 31000 TOULOUSE

TÉL. 05 62 27 27 00 FAX 05 61 22 11 79
WWW.GREENCITYIMMOBILIER.FR