



LE MELROSE

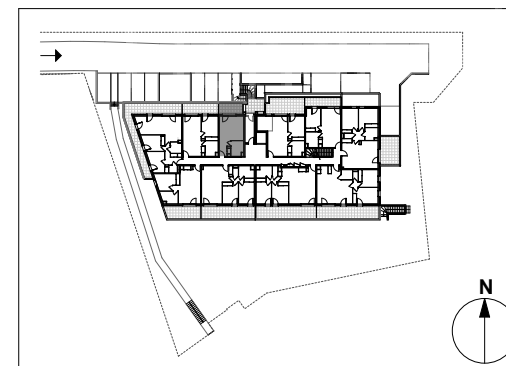

APPARTEMENT N°	10
TYPE	T1
NIVEAU	1
Entrée / Séjour / Cuisine	22,3
Salle de Bain	5,4
Surface Habitable	27,7 m²
Terrasse	7,4 m²

La surface des pièces comprend la surface des placards.

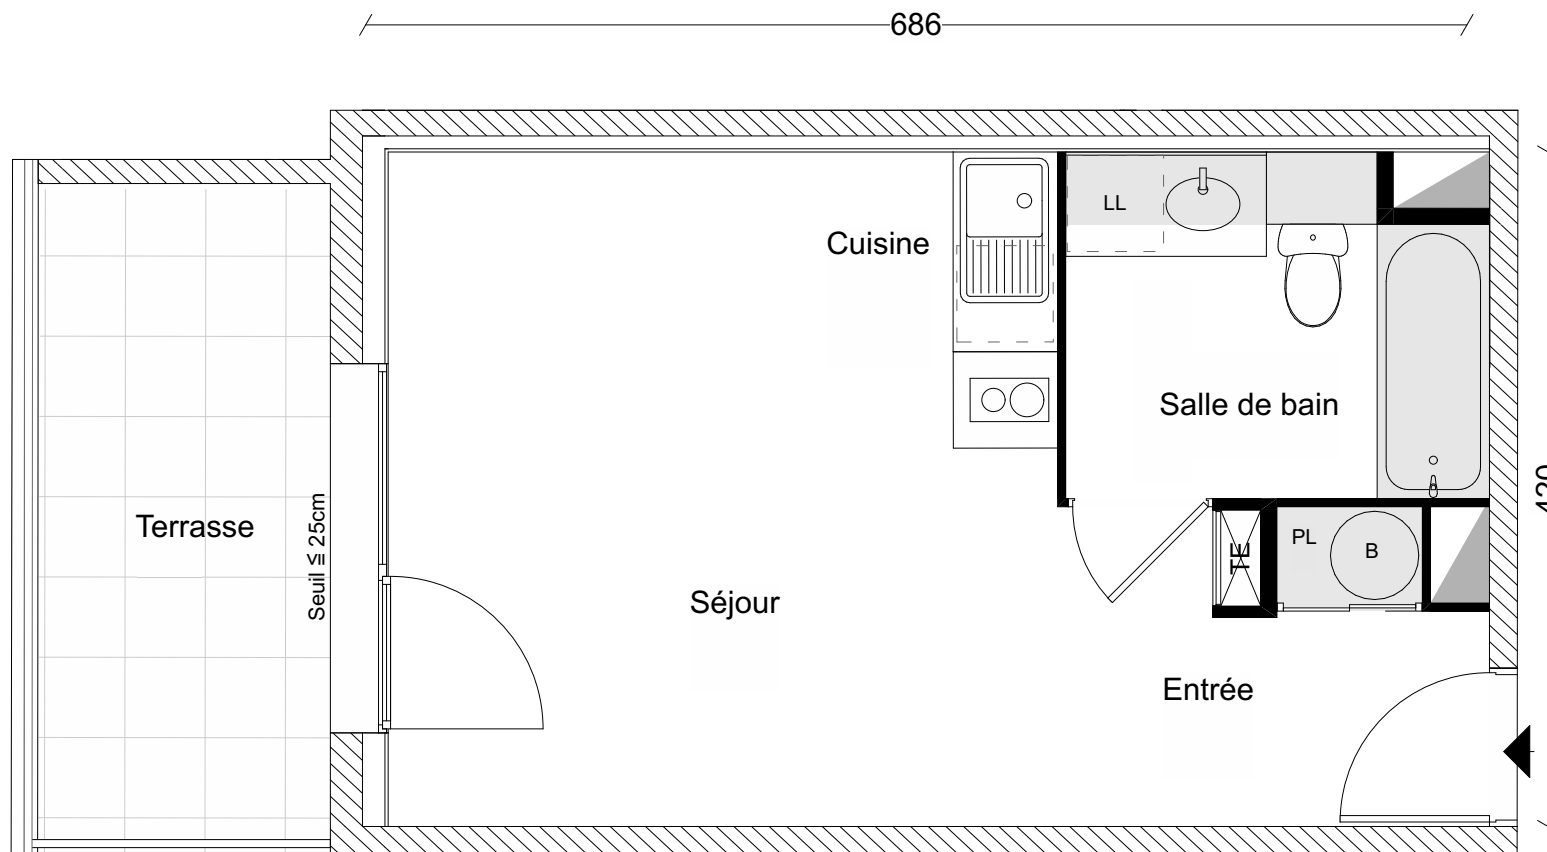

GREENCITY
IMMOBILIER

Légende :

Soffite - Faux plafond

01/06/2026

Le présent document est susceptible de modifications techniques et administratives.
La hauteur des seuils d'accès aux loggias, terrasses et balcons est liée aux contraintes structurelles et aux respect des normes constructives et DTU en vigueur.

2 ESPLANADE COMPANS CAFFARELLI
IMMEUBLE TOULOUSE 2000 - 31000 TOULOUSE
Tél : 05 62 27 27 00 - www.greencityimmobilier.fr