
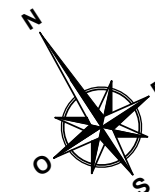


Domaine Angelis

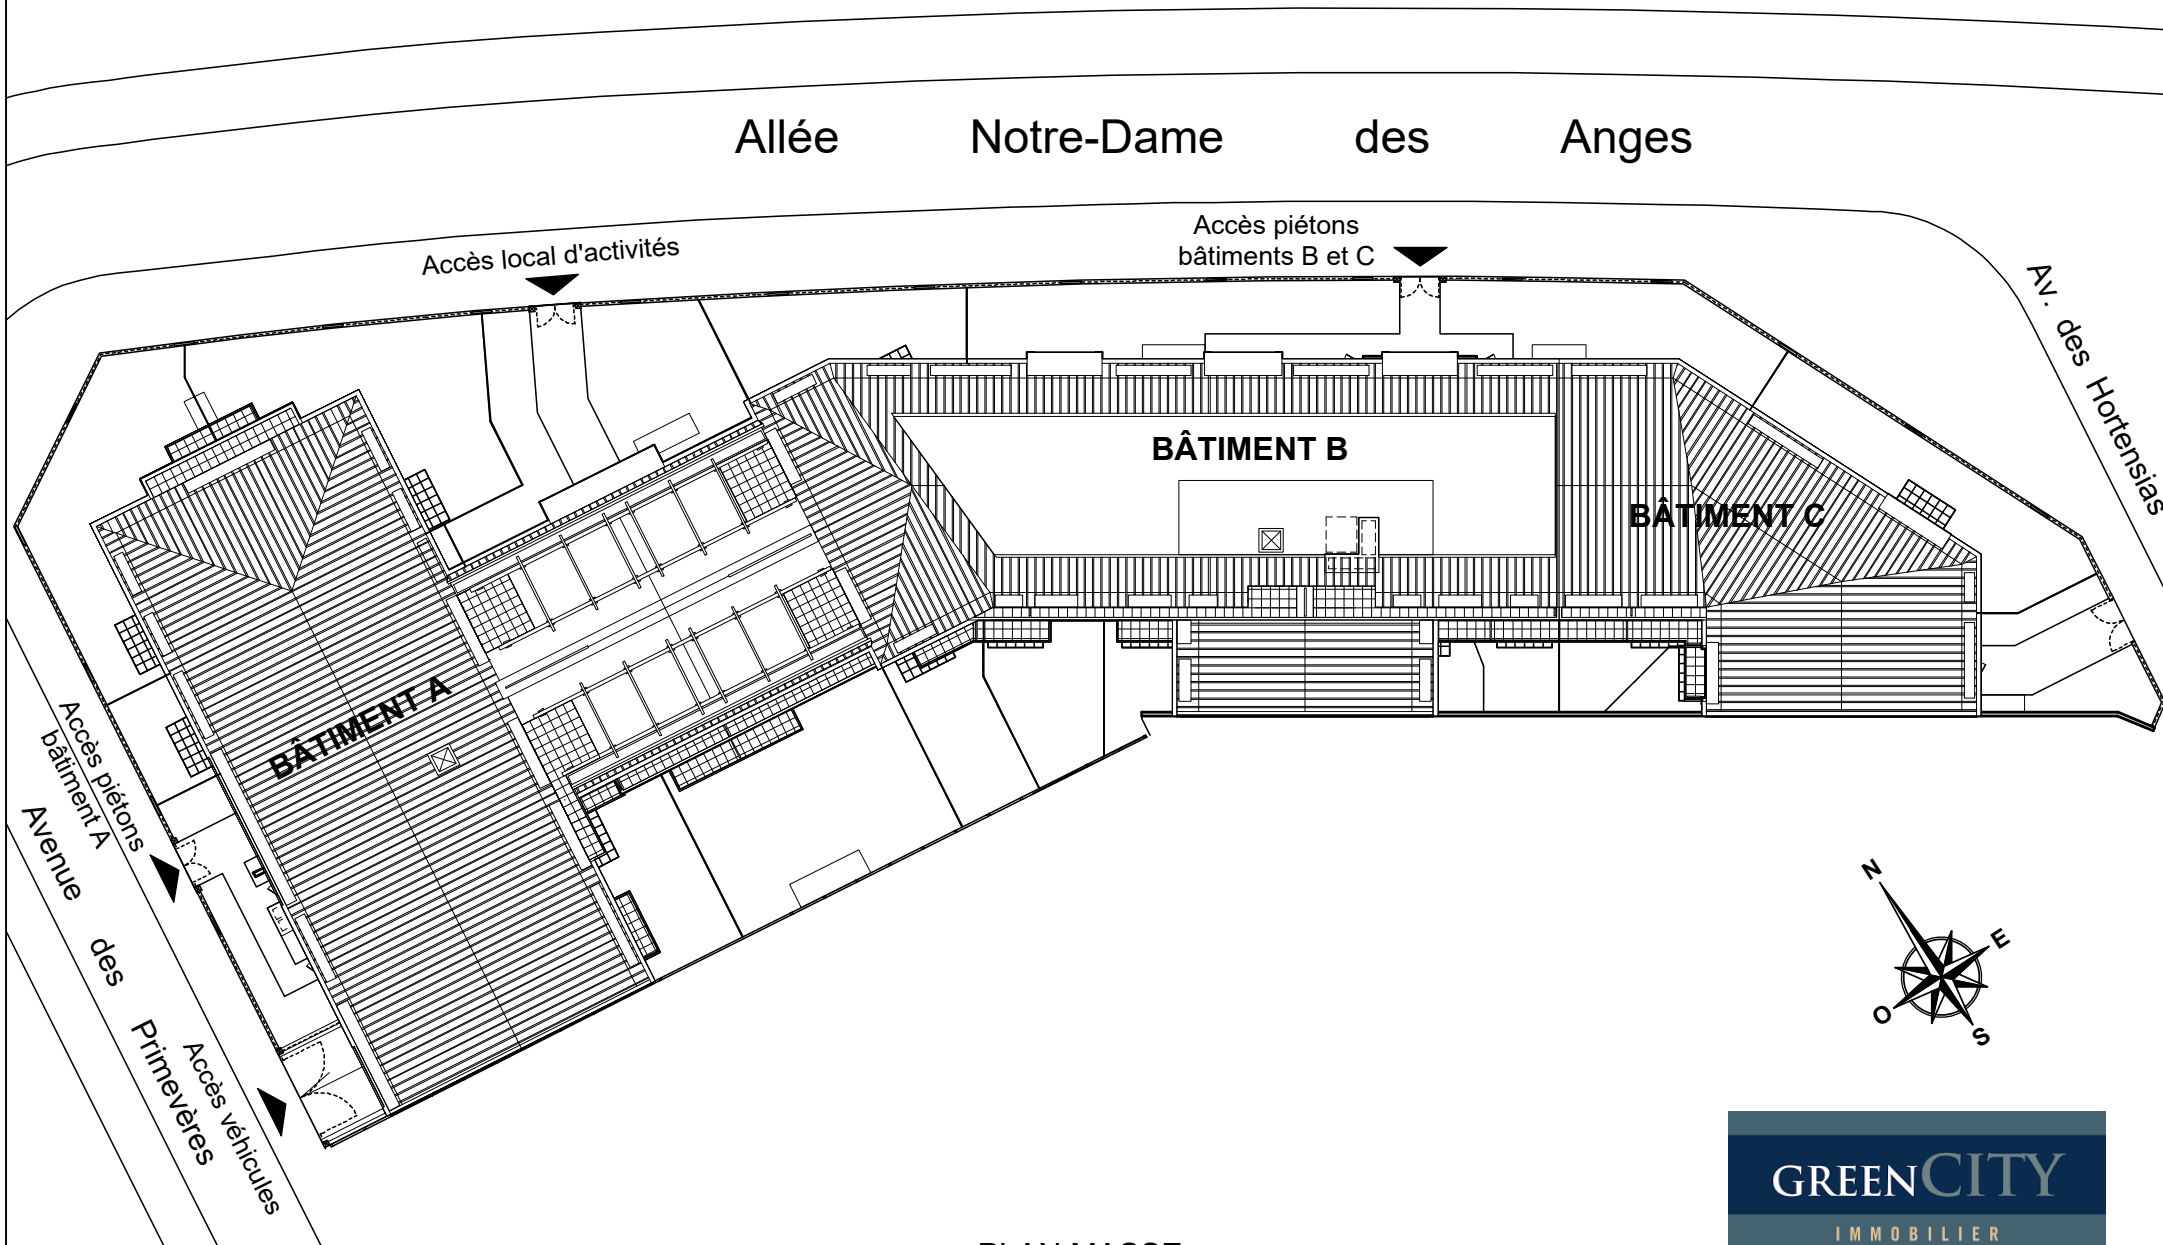

PLAN MASSE

13 mai 2026

Le présent document est susceptible de modifications techniques et administratives. La hauteur des seuils d'accès des terrasses et balcons est liée aux contraintes structurales et au respect des normes constructives et DTU en vigueur.



2, ESPLANADE COMPANS-CAFFARELLI
IMMEUBLE TOULOUSE 2000, BATIMENT E2 - 31000 TOULOUSE

TEL. : 05 62 27 27 00 FAX : 05 61 22 11 79