



LES BUCOLIQUES

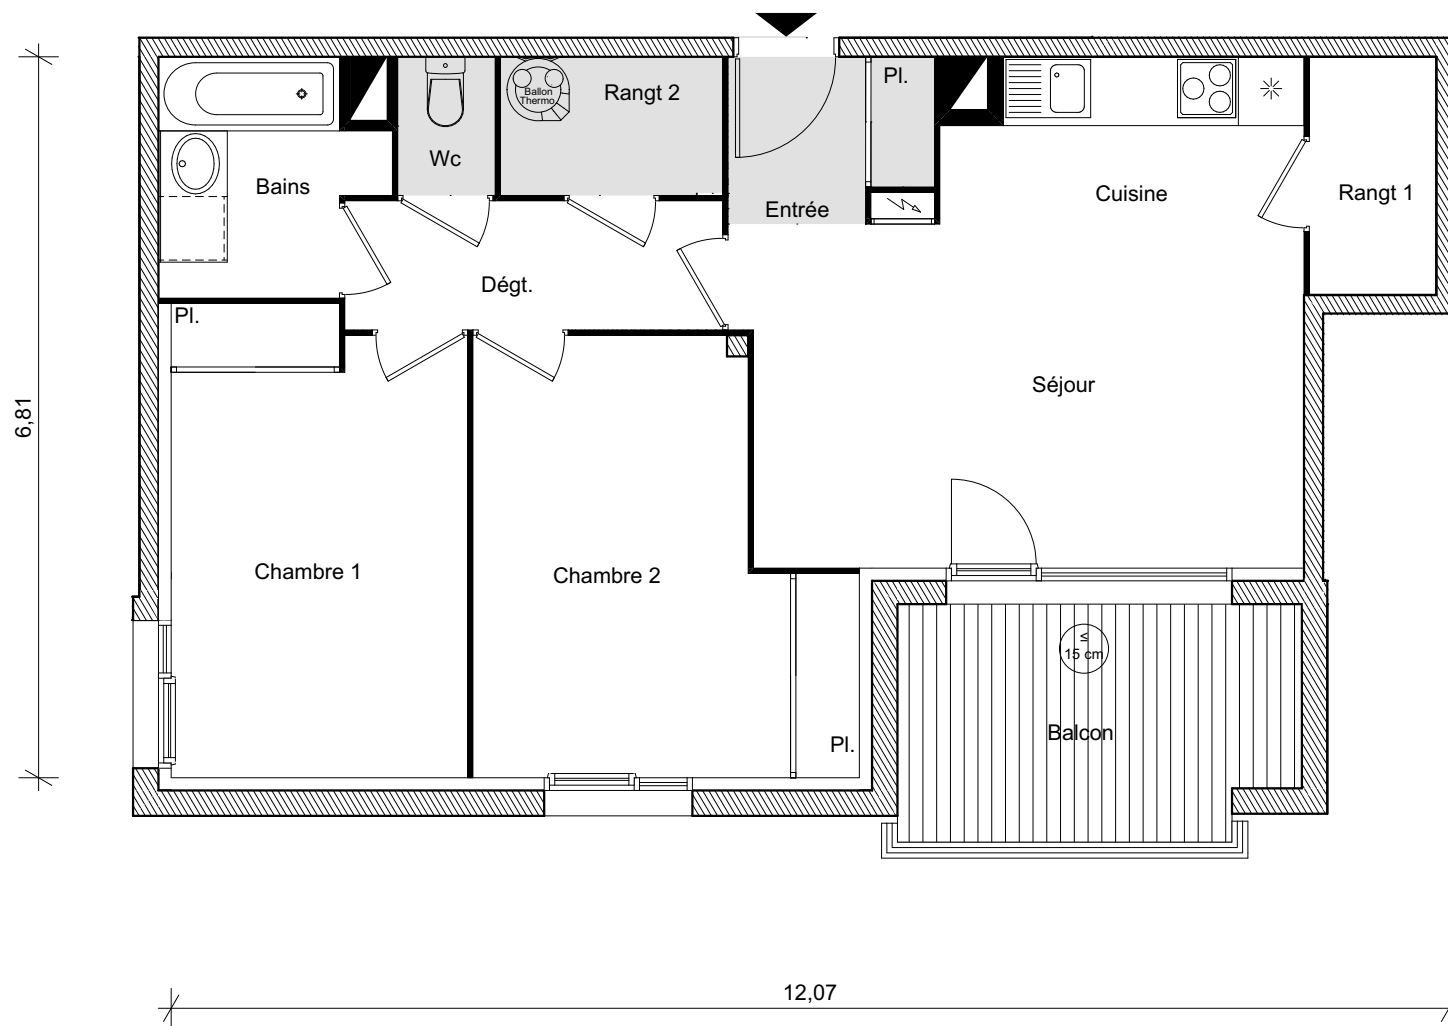

Soffite / Faux plafond

(La hauteur des seuils d'accès aux loggias, terrasses et balcons est liée aux contraintes structurelles et au respect des normes constructives et DTU en vigueur)

(le présent document est susceptible de modifications techniques et administratives)

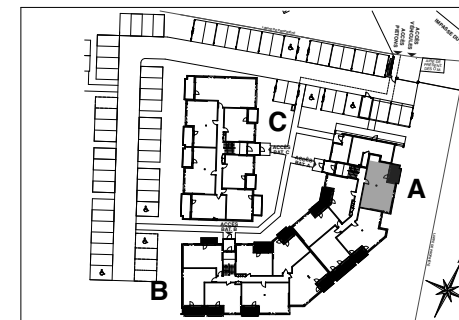

Bâtiment A
Appartement n° 01
Type T3
Niveau Rez-de-chaussée

Entrée + Cuisine + Séjour	24,98 m ²
Chambre 1	12,08 m ²
Chambre 2	12,76 m ²
Dégagement	4,36 m ²
Bains	4,20 m ²
Wc	1,21 m ²
Rangement 1	2,70 m ²
Rangement 2	2,75 m ²

Surface Habitable 65,04 m²
Balcon 8,26 m²

La surface des pièces comprend la surface des placards

ARUA architectes

GREENCITY
 IMMOBILIER

NOUS AVONS TANT À CONSTRUIRE

2, ESPLANADE COMPANS CAFFARELLI
 IMMEUBLE TOULOUSE 2000, BÂTIMENT D - 31000 TOULOUSE
TÉL. 05 62 27 27 00 FAX 05 61 22 11 79