
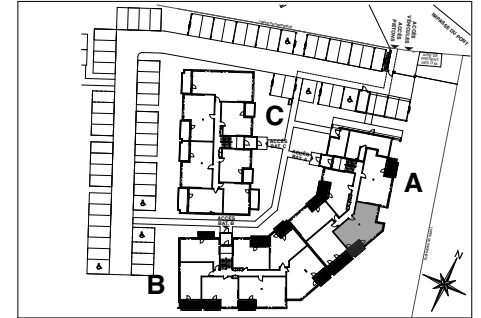


LES BUCOLIQUES

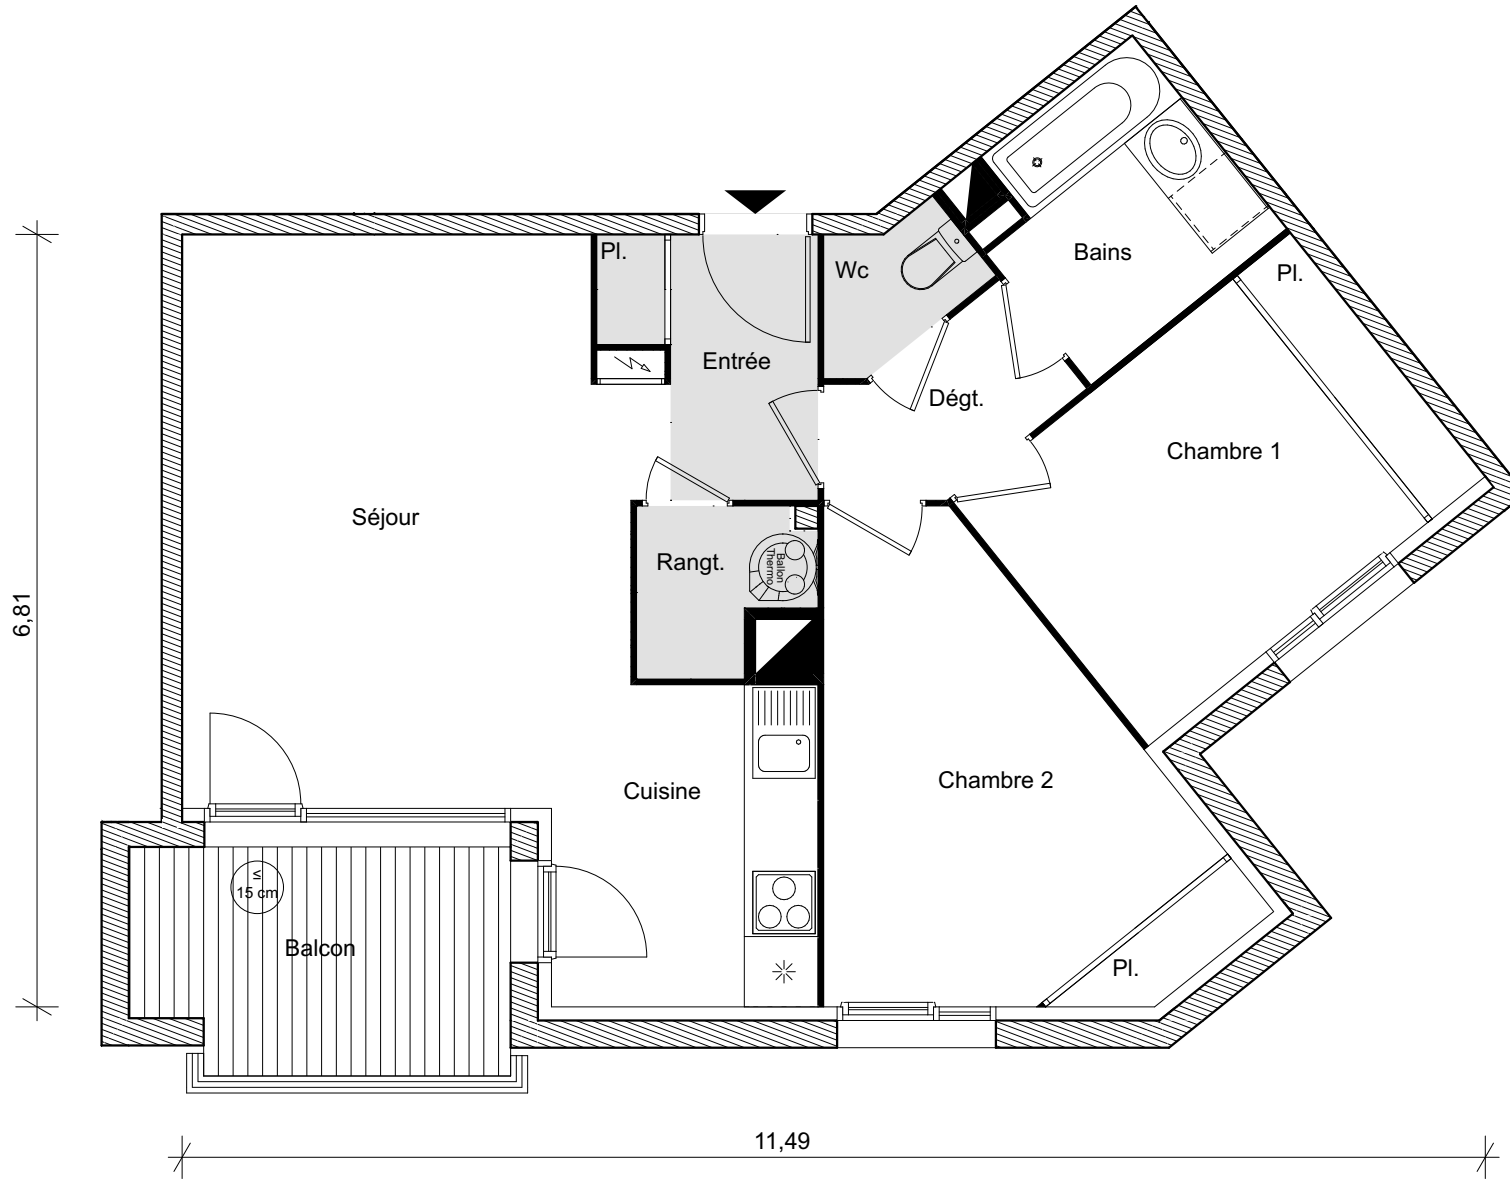

Bâtiment	A
Appartement n°	02
Type	T3
Niveau	Rez-de-chaussée

Entrée + Cuisine + Séjour	29,45 m²
Chambre 1	10,32 m²
Chambre 2	11,85 m²
Dégagement	2,64 m²
Bains	4,47 m²
Wc	1,48 m²
Rangement	1,98 m²

Surface Habitable	62,19 m²
Balcon	6,46 m²

La surface des pièces comprend la surface des placards

ARUA architectes

GREENCITY
IMMOBILIER

NOUS AVONS TANT À CONSTRUIRE

2, ESPLANADE COMPANS CAFFARELLI
IMMEUBLE TOULOUSE 2000, BÂTIMENT D - 31000 TOULOUSE

TÉL. 05 62 27 27 00 FAX 05 61 22 11 79

09 Mai 2026

(La hauteur des seuils d'accès aux loggias, terrasses et balcons est liée aux contraintes structurelles et au respect des normes constructives et DTU en vigueur)

(le présent document est susceptible de modifications techniques et administratives)