
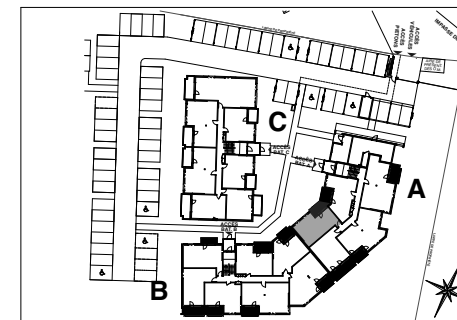


LES BUCOLIQUES

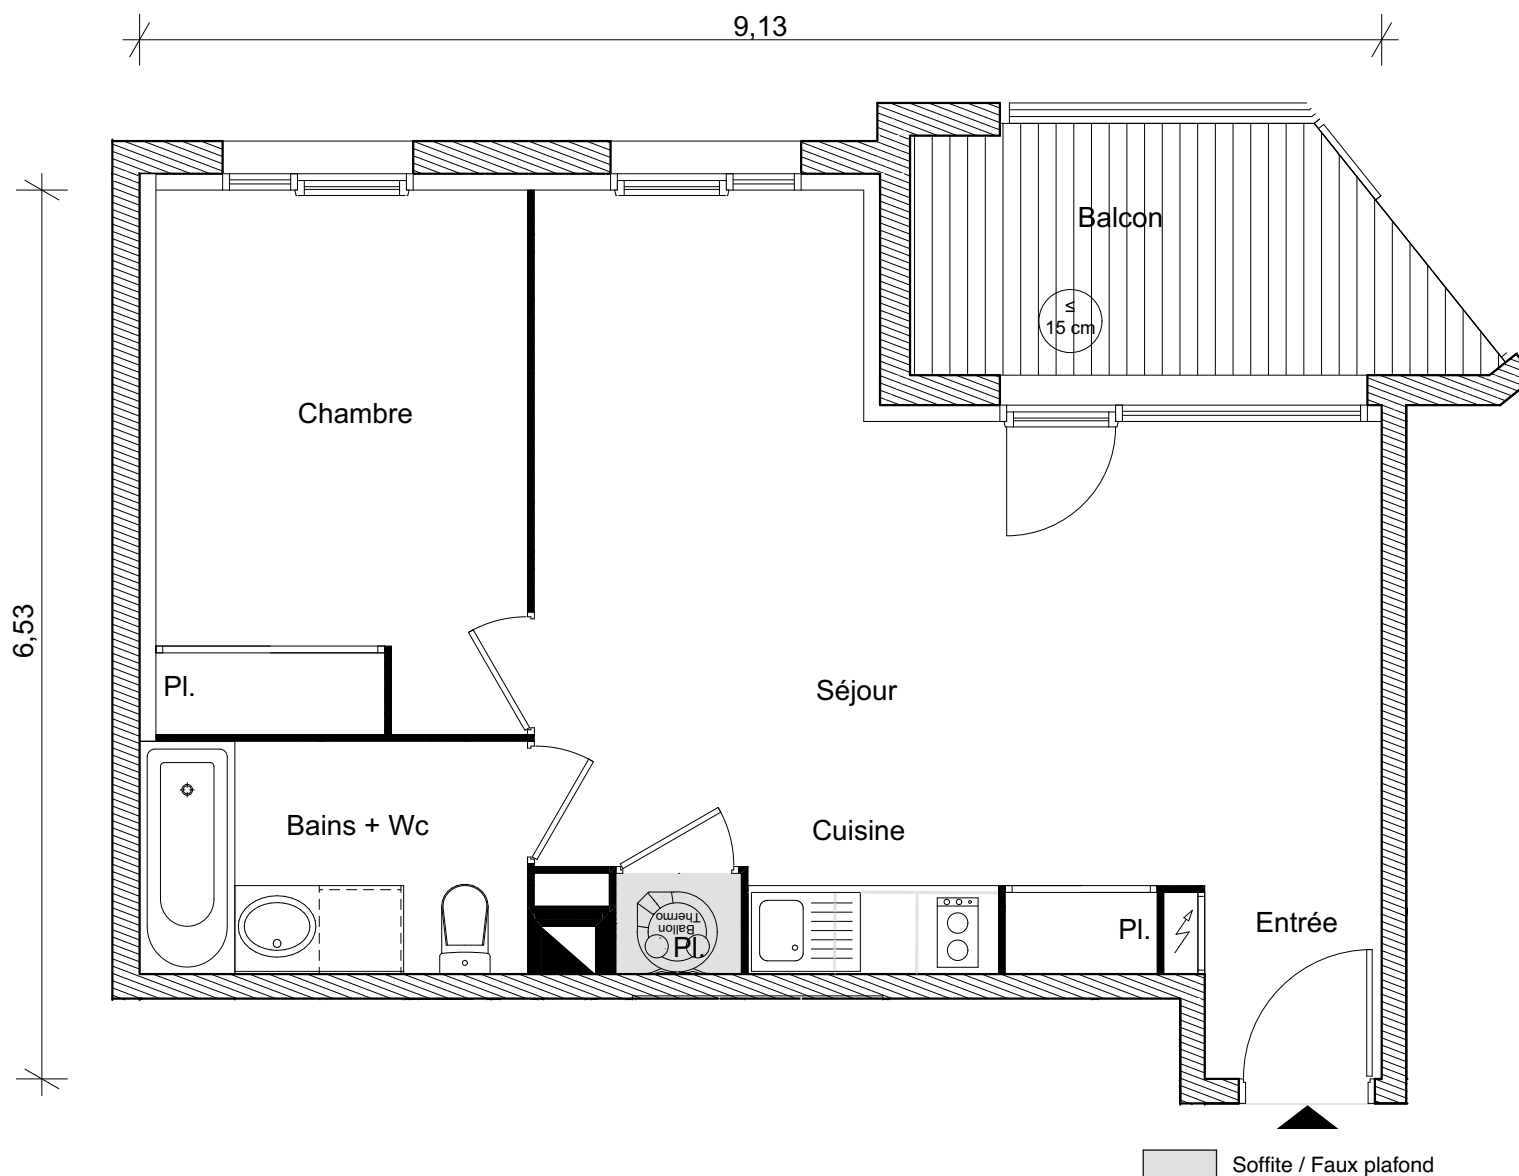

Bâtiment A
Appartement n° 04
Type T2
Niveau Rez-de-chaussée

Entrée + Cuisine + Séjour 29,51 m²
 Chambre 10,81 m²
 Bains + Wc 4,87 m²

Surface Habitable 45,19 m²
 Balcon 6,79 m²

La surface des pièces comprend la surface des placards

ARUA architectes

GRENCITY
 IMMOBILIER

NOUS AVONS TANT À CONSTRUIRE

2, ESPLANADE COMPANS CAFFARELLI
 IMMEUBLE TOULOUSE 2000, BÂTIMENT D - 31000 TOULOUSE
TÉL. 05 62 27 27 00 FAX 05 61 22 11 79

(La hauteur des seuils d'accès aux loggias, terrasses et balcons est liée aux contraintes structurelles et au respect des normes constructives et DTU en vigueur)

(le présent document est susceptible de modifications techniques et administratives)