



# LES BUCOLIQUES

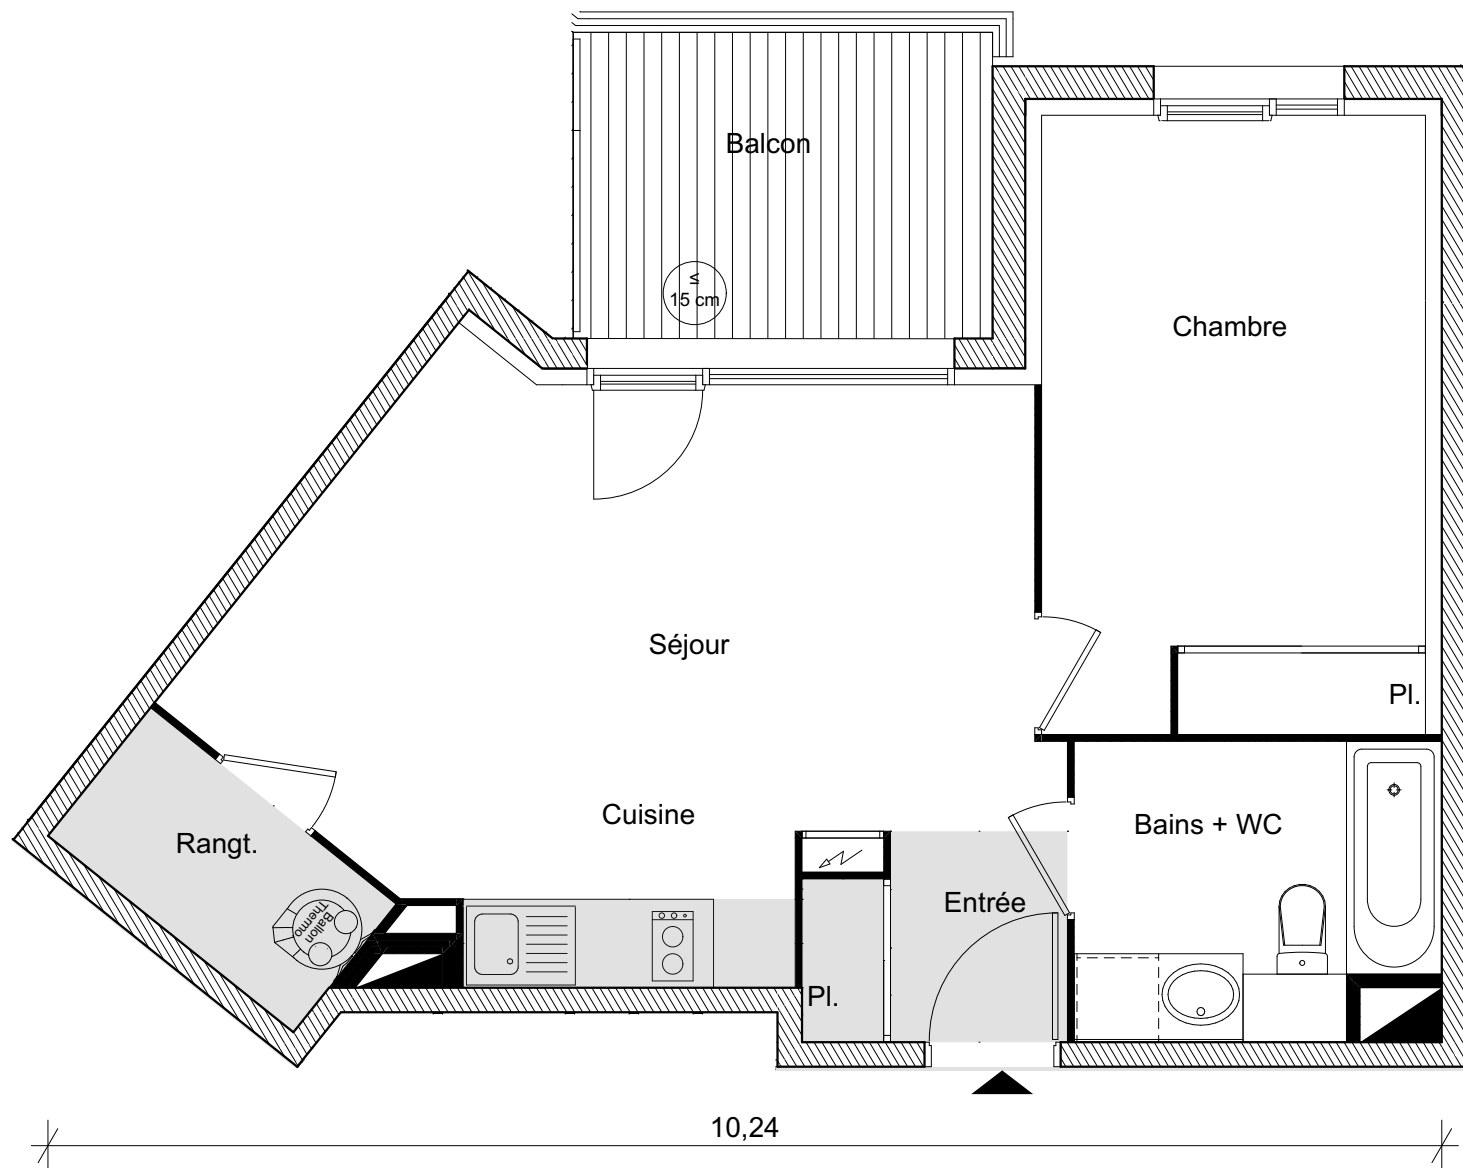

■ Soffite / Faux plafond

(La hauteur des seuils d'accès aux loggias, terrasses et balcons est liée aux contraintes structurales et au respect des normes constructives et DTU en vigueur)

(le présent document est susceptible de modifications techniques et administratives)

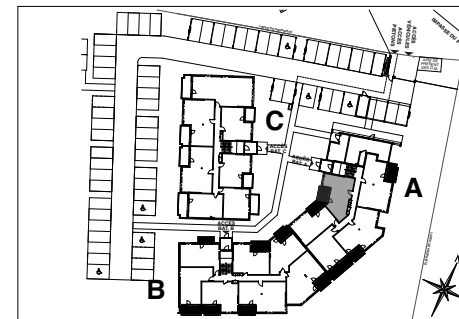

**Bâtiment** A  
**Appartement n°** 05  
**Type** T2  
**Niveau** Rez-de-chaussée

|                           |                      |
|---------------------------|----------------------|
| Entrée + Cuisine + Séjour | 24,76 m <sup>2</sup> |
| Chambre                   | 12,71 m <sup>2</sup> |
| Bains + Wc                | 5,62 m <sup>2</sup>  |
| Rangement                 | 2,80 m <sup>2</sup>  |

**Surface Habitable** 45,89 m<sup>2</sup>  
**Balcon** 6,82 m<sup>2</sup>

La surface des pièces comprend la surface des placards

ARUA architectes

**GRENCITY**  
IMMOBILIER

**NOUS AVONS TANT À CONSTRUIRE**

2, ESPLANADE COMPANS CAFFARELLI  
IMMEUBLE TOULOUSE 2000, BÂTIMENT D - 31000 TOULOUSE  
**TÉL. 05 62 27 27 00 FAX 05 61 22 11 79**