
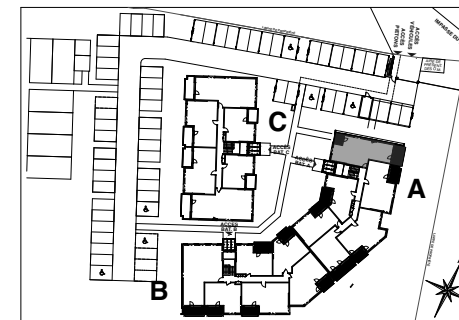


LES BUCOLIQUES

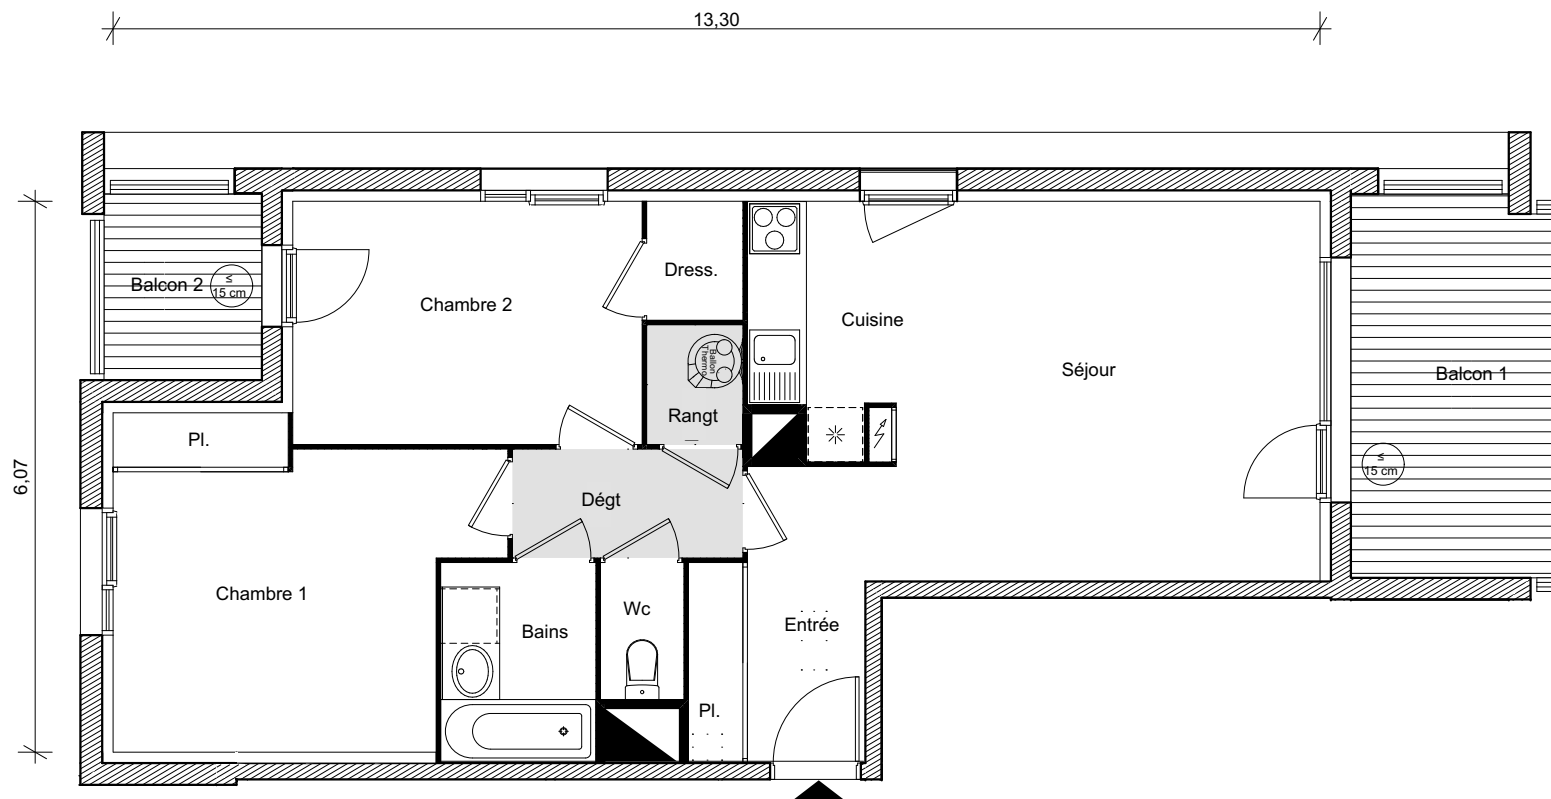

Bâtiment A
Appartement n° 06
Type T3
Niveau 1er étage

Entrée + Cuisine + Séjour	29,65 m²
Chambre 1	13,50 m²
Chambre 2	11,74 m²
Dégagement	3,05 m²
Bains	3,78 m²
Wc	1,39 m²
Rangement	1,40 m²

Surface Habitable	64,51 m²
Balcon 1	9,40 m²
Balcon 2	3,57 m²

La surface des pièces comprend la surface des placards

ARUA architectes

GRENCITY
 IMMOBILIER

NOUS AVONS TANT À CONSTRUIRE

2, ESPLANADE COMPANS CAFFARELLI
 IMMEUBLE TOULOUSE 2000, BÂTIMENT D - 31000 TOULOUSE
TÉL. 05 62 27 27 00 FAX 05 61 22 11 79