
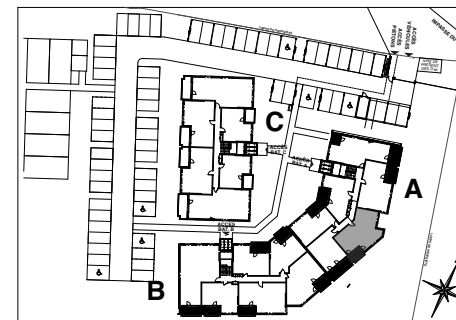


LES BUCOLIQUES

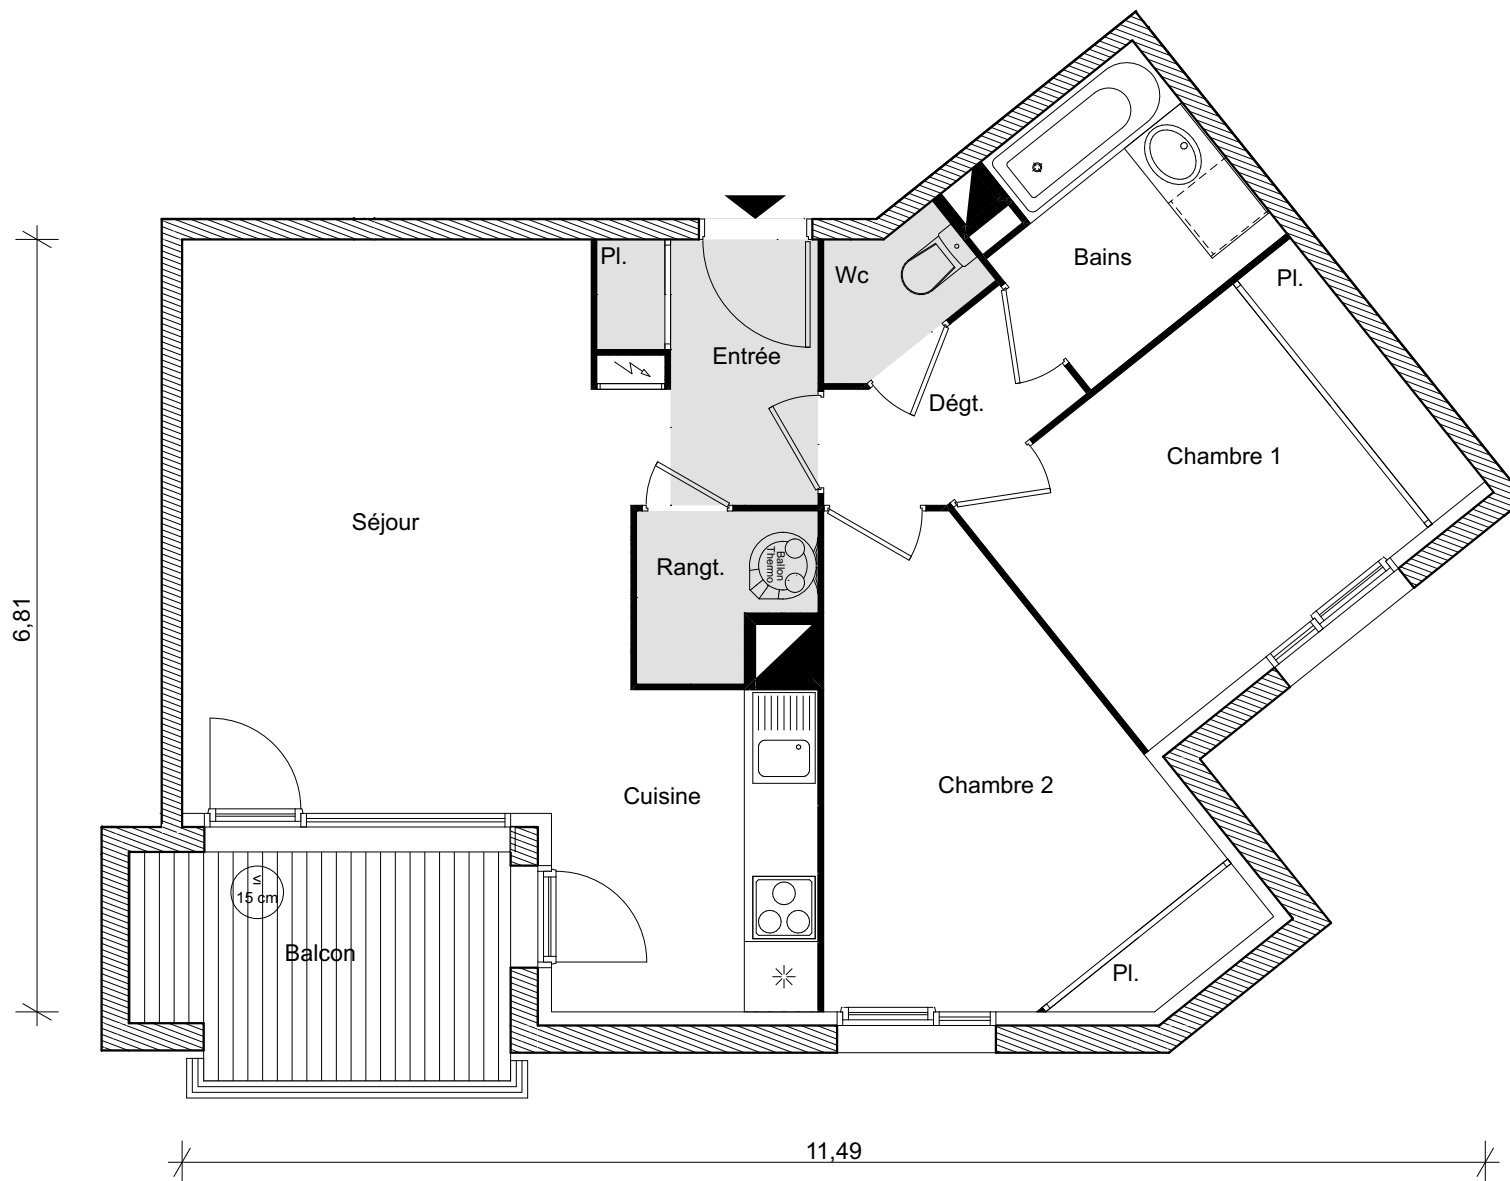

Bâtiment A
Appartement n° 08
Type T3
Niveau 1er étage

Entrée + Cuisine + Séjour	29,45 m ²
Chambre 1	10,32 m ²
Chambre 2	11,85 m ²
Dégagement	2,64 m ²
Bains	4,47 m ²
Wc	1,48 m ²
Rangement	2,03 m ²

Surface Habitable 62,24 m²
Balcon 6,46 m²

La surface des pièces comprend la surface des placards

ARUA architectes

GRENCITY
 IMMOBILIER

NOUS AVONS TANT À CONSTRUIRE

2, ESPLANADE COMPANS CAFFARELLI
 IMMEUBLE TOULOUSE 2000, BÂTIMENT D - 31000 TOULOUSE
TÉL. 05 62 27 27 00 FAX 05 61 22 11 79