



LES BUCOLIQUES

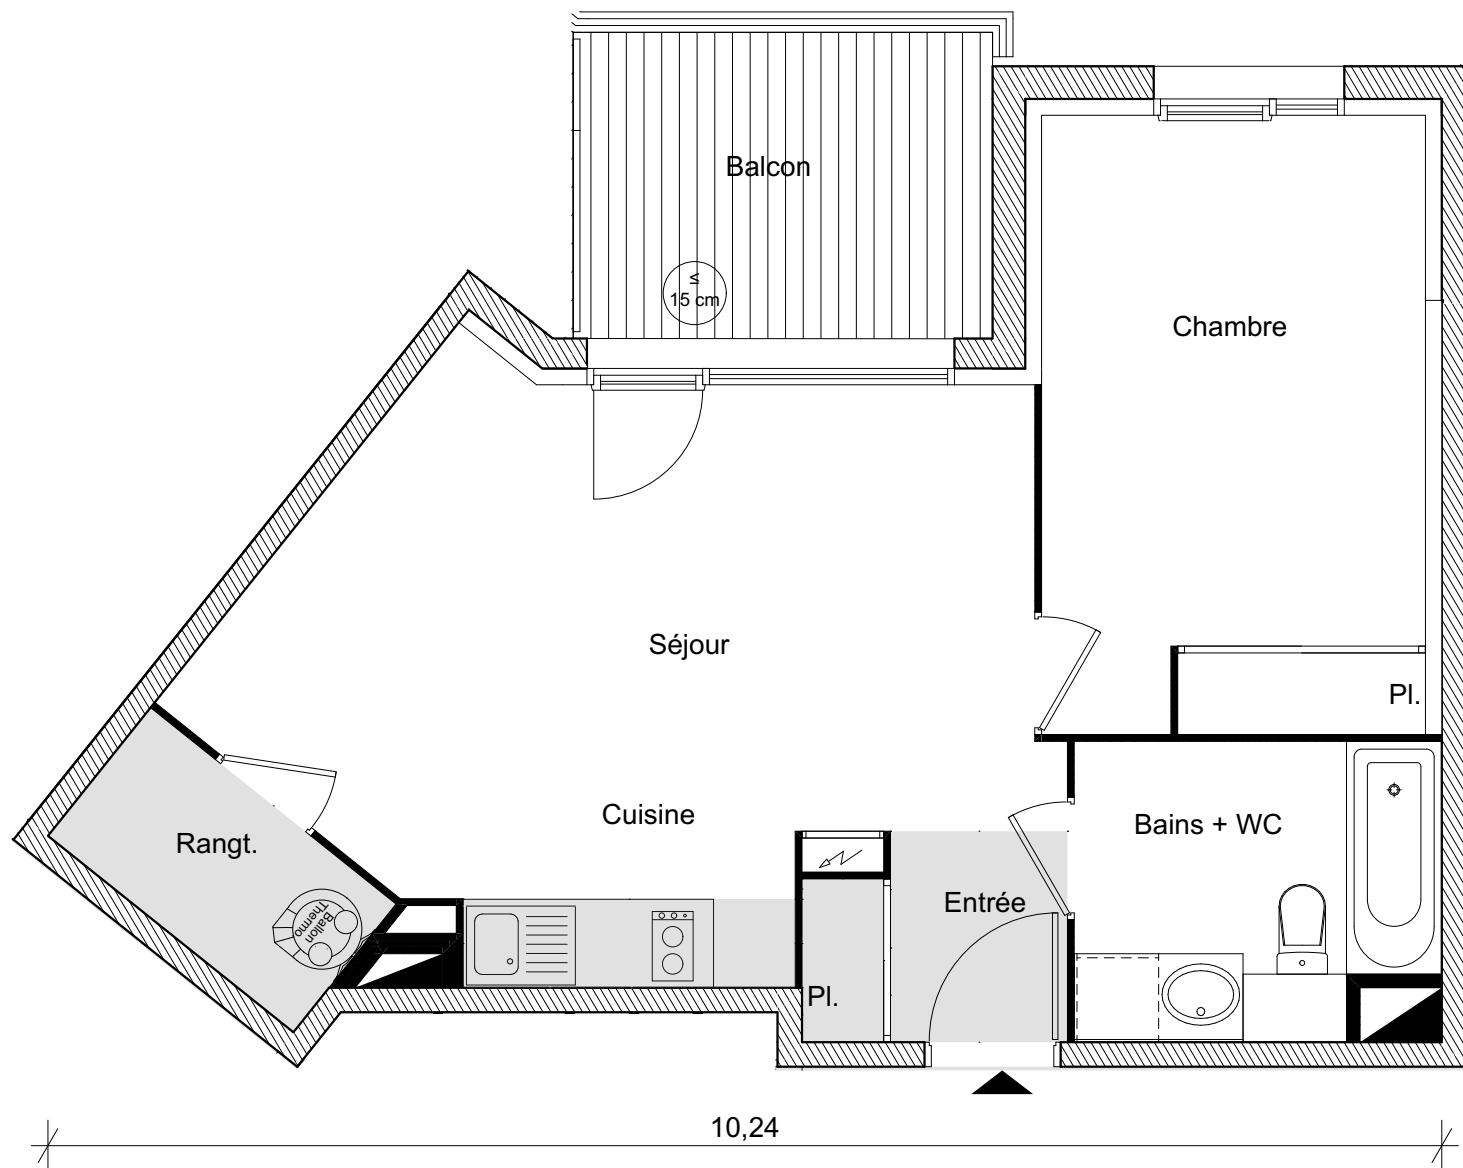

Soffite / Faux plafond

(La hauteur des seuils d'accès aux loggias, terrasses et balcons est liée aux contraintes structurales et au respect des normes constructives et DTU en vigueur)

(le présent document est susceptible de modifications techniques et administratives)

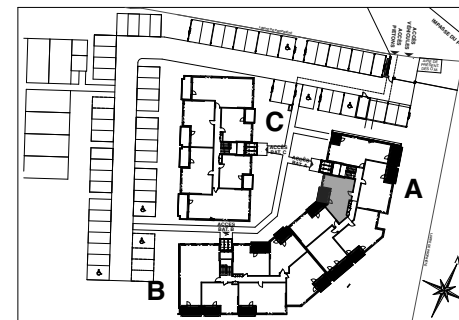

Bâtiment A
Appartement n° 11
Type T2
Niveau 1er étage

Entrée + Cuisine + Séjour	24,76 m ²
Chambre	12,71 m ²
Bains + Wc	5,62 m ²
Rangement	2,80 m ²

Surface Habitable 45,89 m²
Balcon 6,82 m²

La surface des pièces comprend la surface des placards

ARUA architectes

GRENCITY
IMMOBILIER

NOUS AVONS TANT À CONSTRUIRE

2, ESPLANADE COMPANS CAFFARELLI
IMMEUBLE TOULOUSE 2000, BÂTIMENT D - 31000 TOULOUSE
TÉL. 05 62 27 27 00 FAX 05 61 22 11 79