
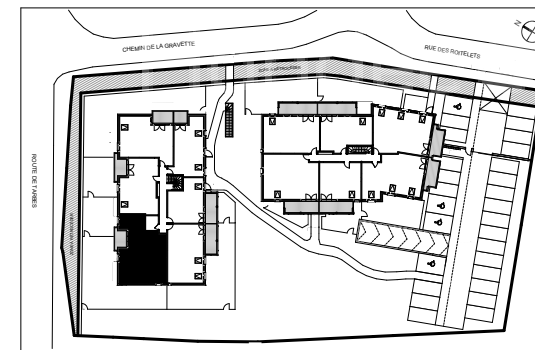


Les Roitelets

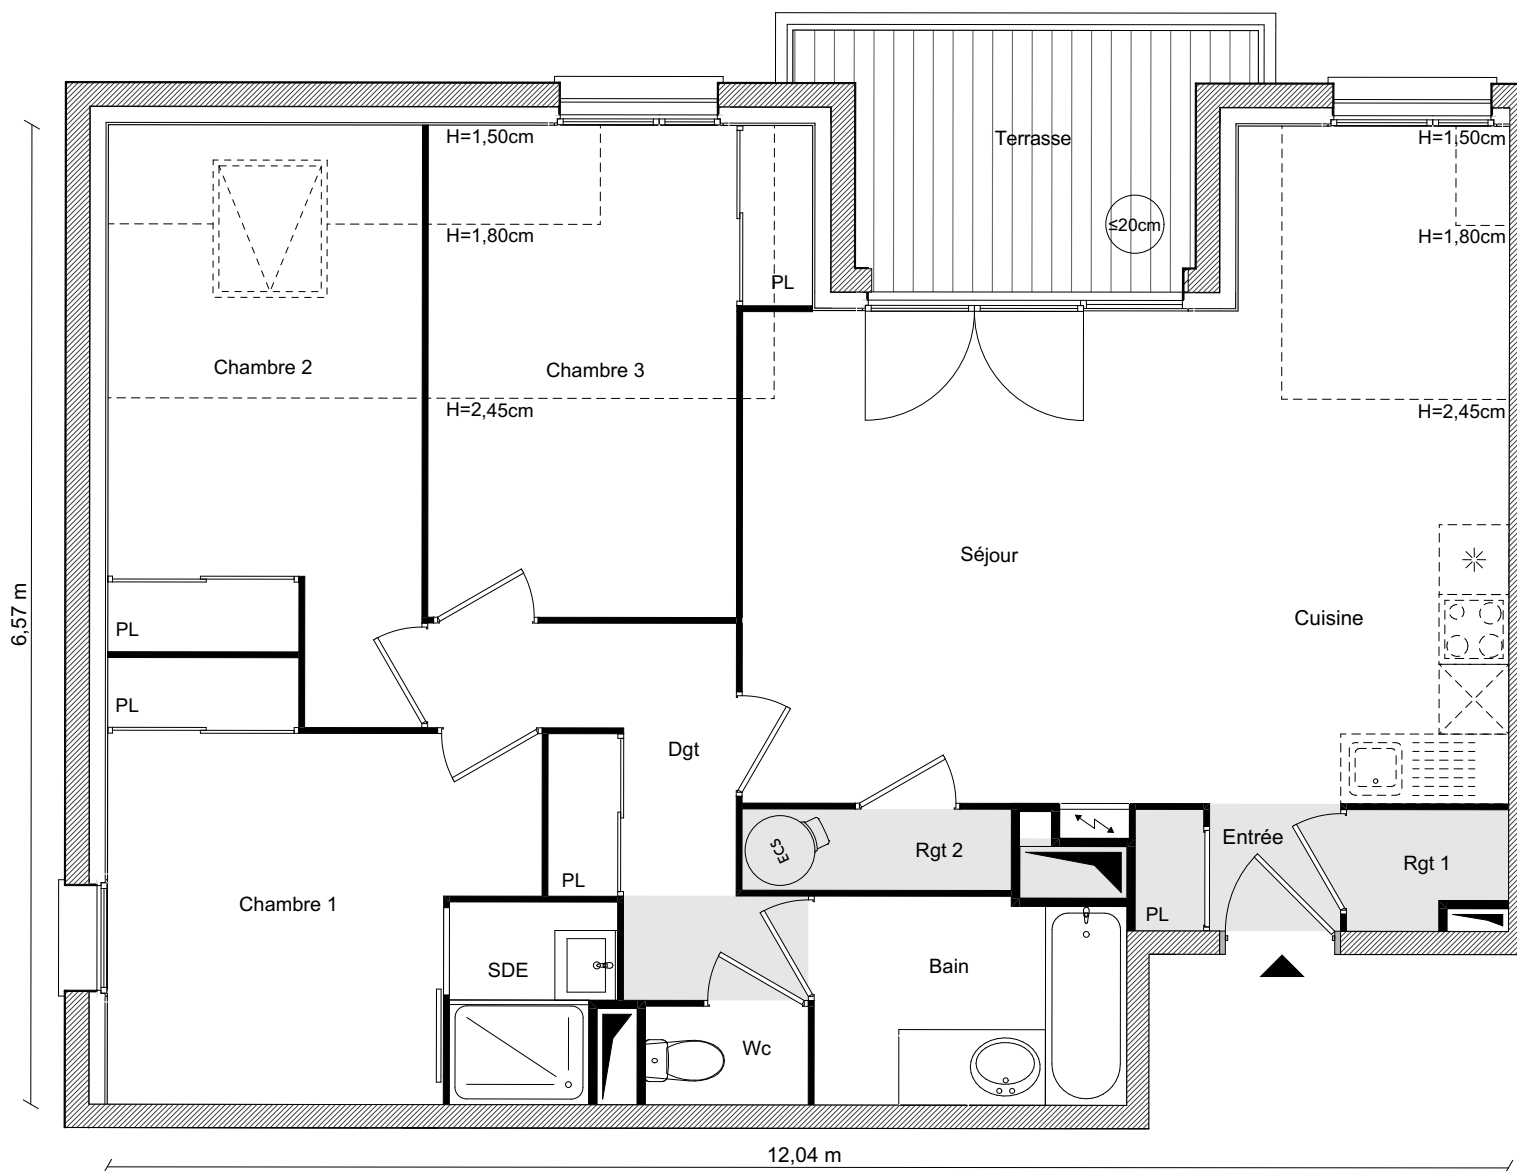

Bâtiment	A
Appartement n°	16
Type	T4
Niveau	

	Surface habitable	Surface utilisable
Entrée / Séjour / Cuisine	33,13 m ²	33,93 m ²
Dégagement	6,12 m ²	6,12 m ²
Chambre 1	11,47 m ²	11,47 m ²
Chambre 2	11,12 m ²	12,93 m ²
Chambre 3	10,97 m ²	12,19 m ²
Bain	4,74 m ²	4,74 m ²
Salle d'eau	2,30 m ²	2,30 m ²
WC	1,19 m ²	1,19 m ²
Rangement 1	1,30 m ²	1,30 m ²
Rangement 2	1,62 m ²	1,62 m ²

Surface totale 83,96 m² 87,79 m²

Terrasse 7,25 m²
La surface des pièces comprend la surface des placards

Soffite / Faux Plafond

Le présent document est susceptible de modifications techniques et administratives.
La hauteur des seuils d'accès aux loggias, terrasses et balcons est liée aux contraintes structurelles et aux respect des normes constructives et DTU en vigueur.

17 Juin 2026

SARL d'architecture B, M & B



NOUS AVONS TANT À CONSTRUIRE

2, ESPLANADE COMPANS CAFFARELLI
IMMEUBLE TOULOUSE 2000 - 31000 TOULOUSE
TÉL. 05 62 27 27 00 FAX 05 61 22 11 79
WWW.GRENCITYIMMOBILIER.FR