



Les Roitelets

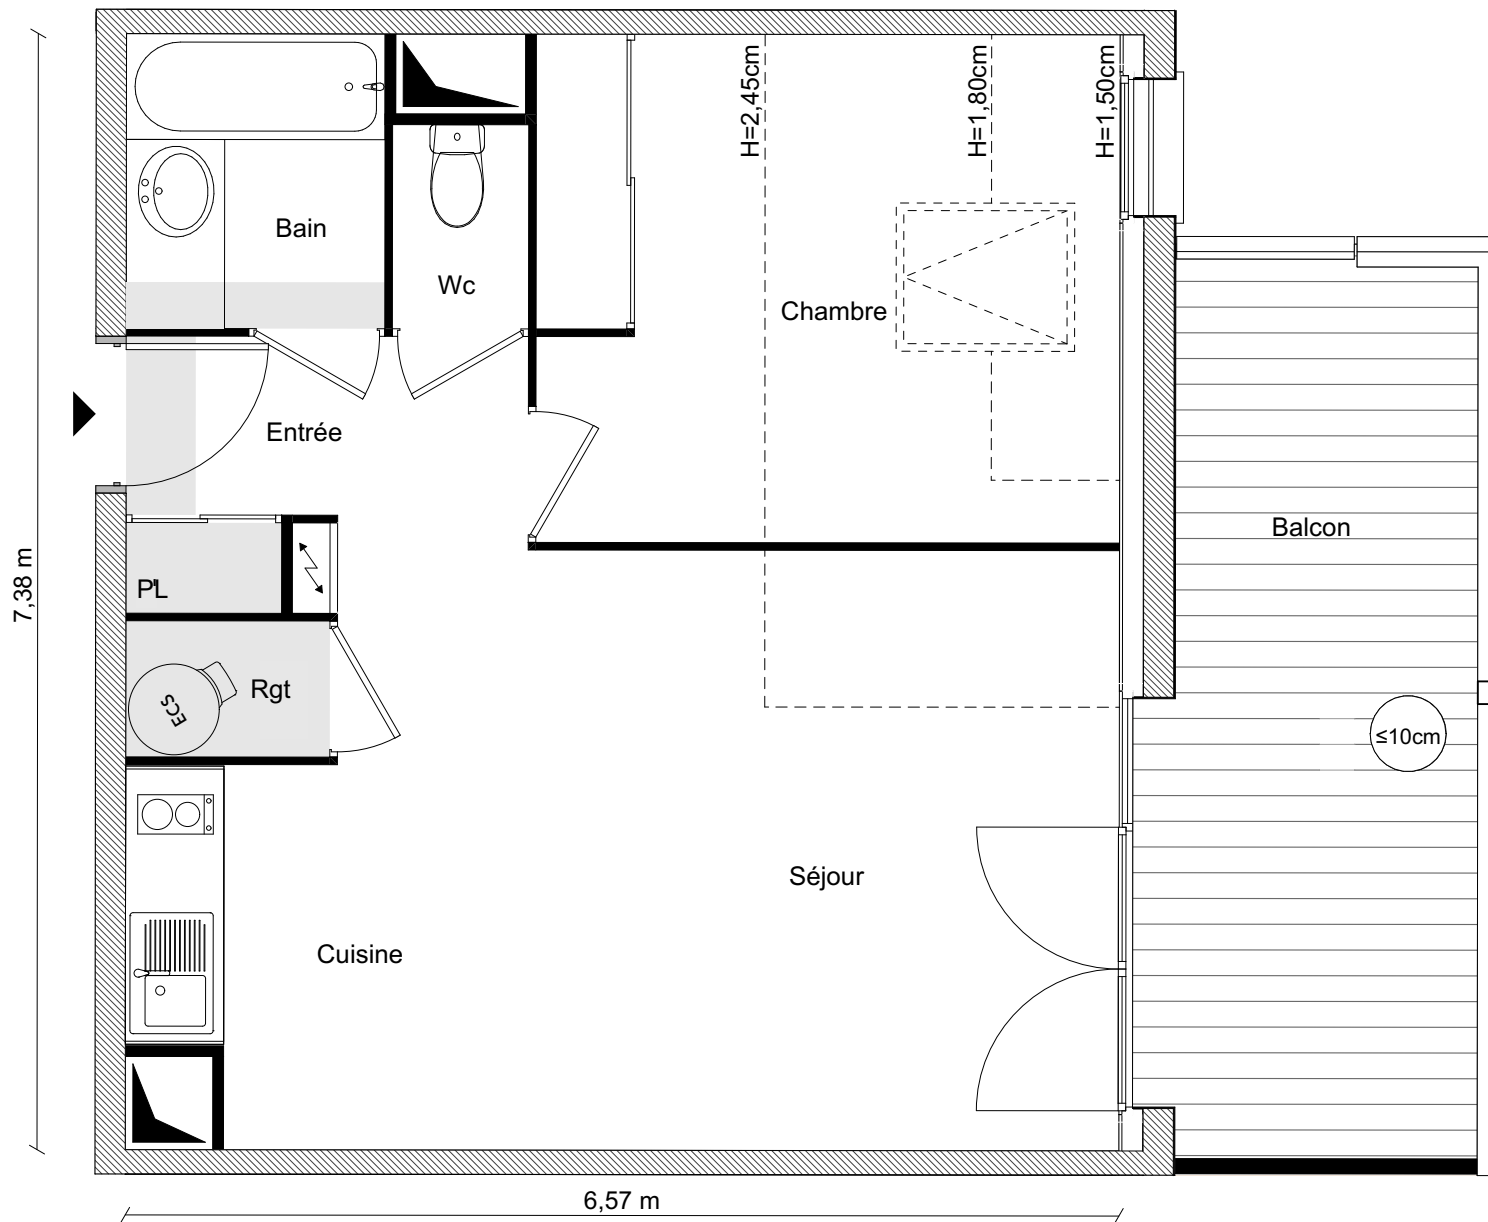

Soffite / Faux Plafond

Le présent document est susceptible de modifications techniques et administratives.
La hauteur des seuils d'accès aux loggias, terrasses et balcons est liée aux contraintes
structurelles et au respect des normes constructives et DTU en vigueur.

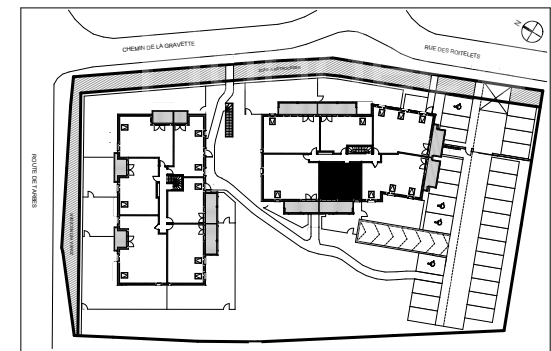

Bâtiment	B
Appartement n°	34
Type	T2
Niveau	

	Surface habitable	Surface utilisable
Entrée / Séjour / Cuisine	27,65 m²	27,65 m²
Chambre	10,98 m²	12,95 m²
Bain	3,33 m²	3,33 m²
WC	1,22 m²	1,22 m²
Rangement	1,21 m²	1,21 m²

Surface totale 44,39 m² 46,36 m²

Balcon 12,65 m²

La surface des pièces comprend la surface des placards

SARL d'architecture B, M & B



NOUS AVONS TANT À CONSTRUIRE

2, ESPLANADE COMPANS CAFFARELLI
IMMEUBLE TOULOUSE 2000 - 31000 TOULOUSE
TÉL. 05 62 27 27 00 FAX 05 61 22 11 79
WWW.GRENCITYIMMOBILIER.FR