


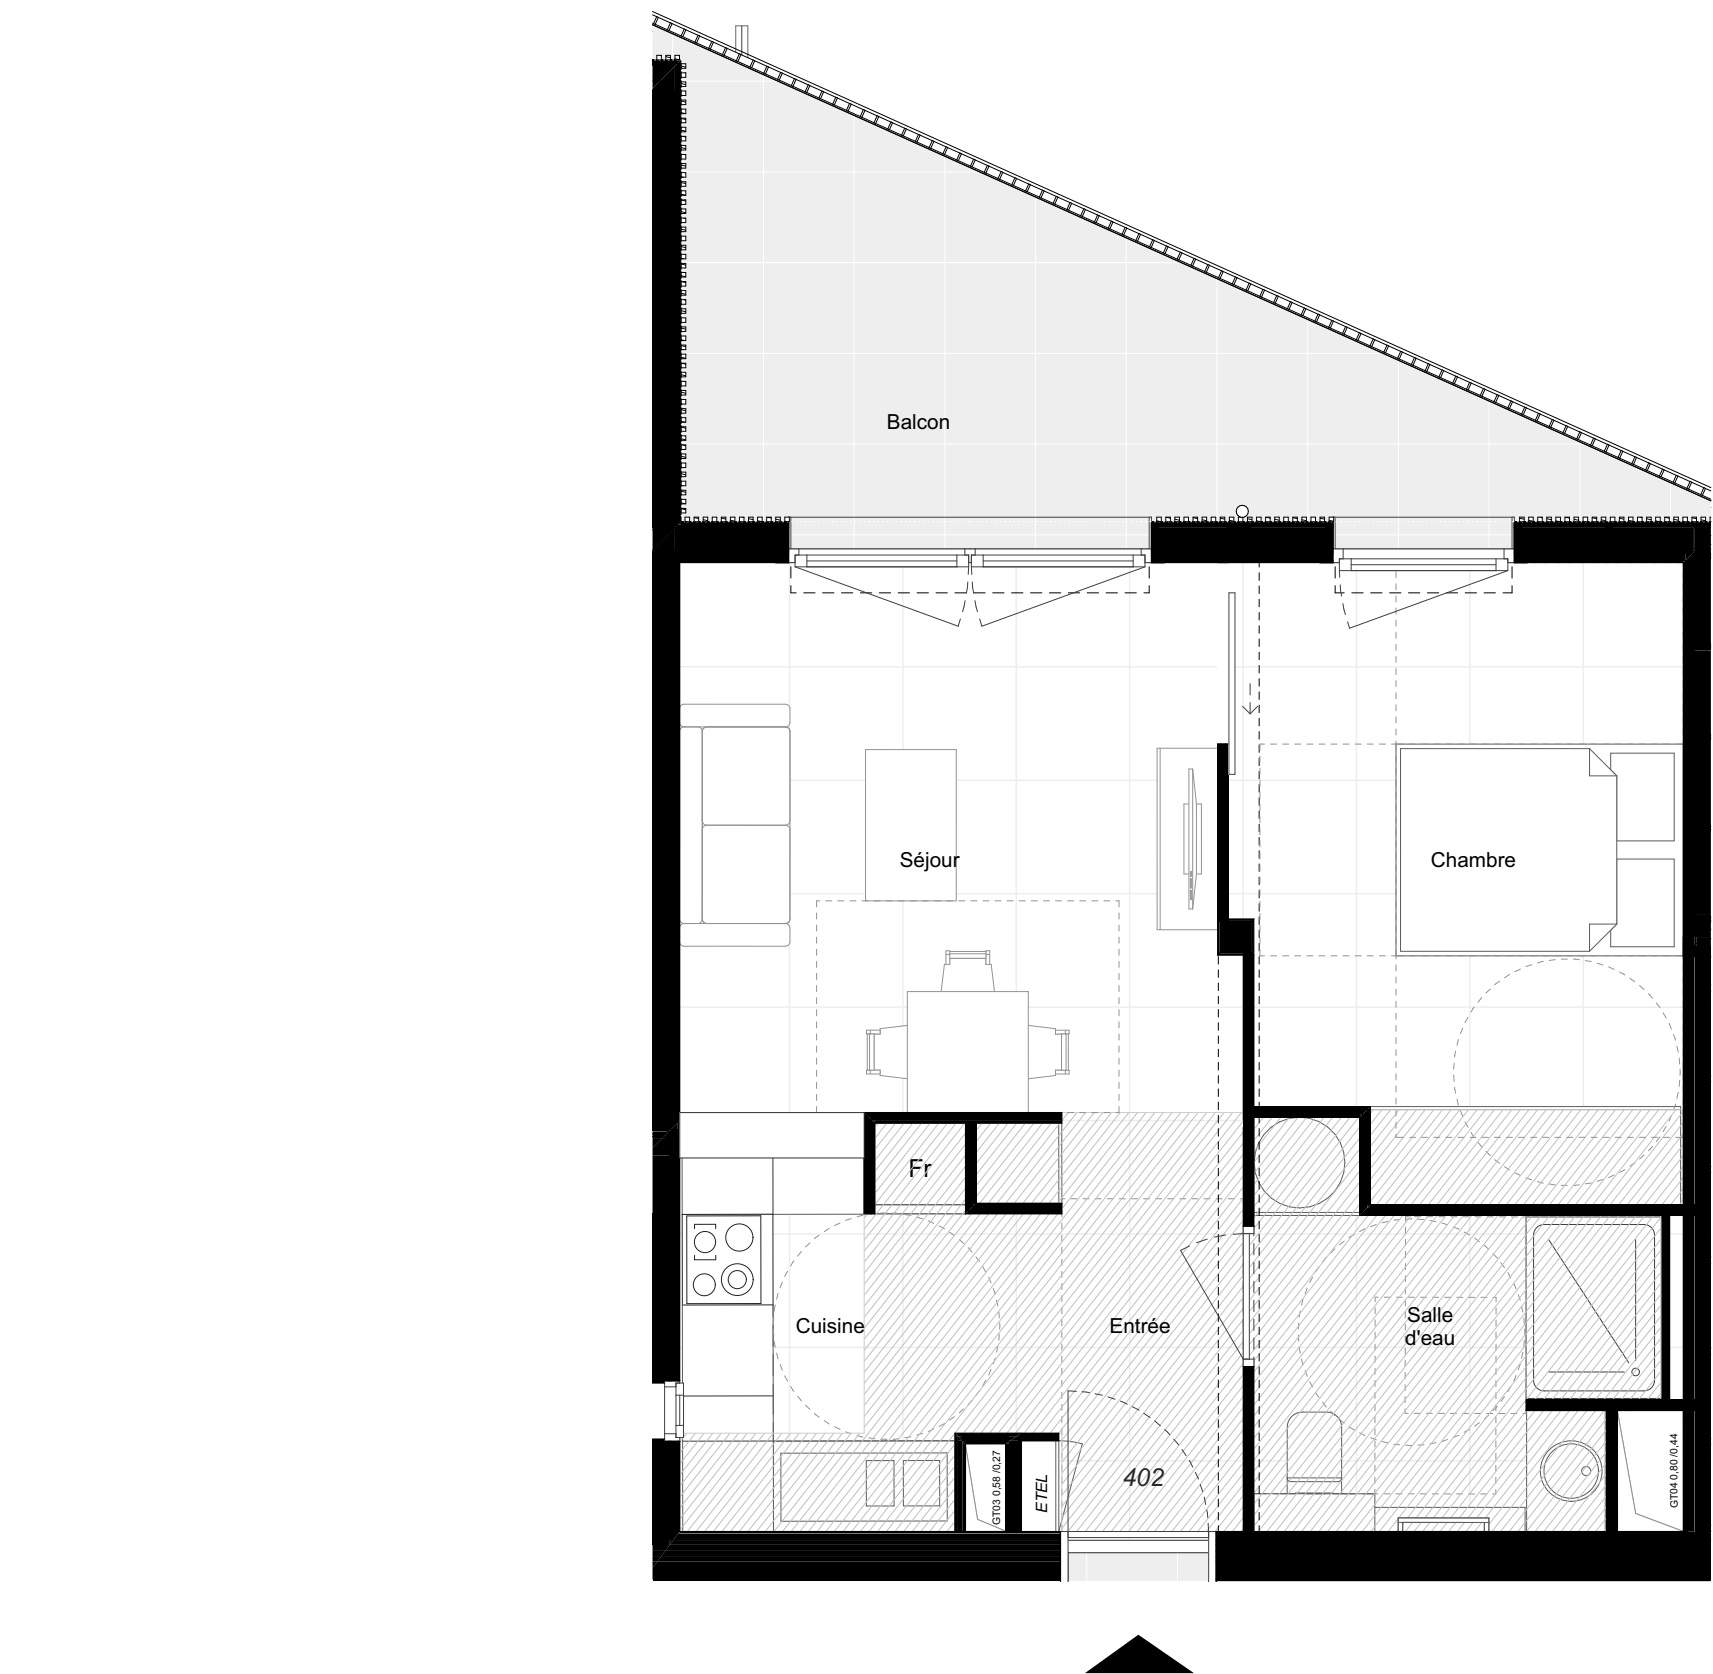

NOTA: Des modifications sont susceptibles d'être apportées à ce plan en fonction des impératifs administratifs, des nécessités techniques de la réalisation et des tolérances d'exécution. Les surfaces indiquées, ainsi que l'encombrement des gaines et de la profondeur des placards sont approximatifs. Les retombées, faux-plafonds, soffites, gaines et canalisations, ainsi que l'équipement sont figurés à titre indicatif. Les surfaces sont susceptibles de varier de plus ou moins 5%. Les profondeurs de placards sont indiquées portes comprises.



Image non contractuelle

Le Balcon des Salines
2 Avenue Jacques Abba
06320 Cap d'Ail

2 Pièces - N°402 - 4eme Étage

Entrée :	2,54 m ²
Cuisine :	6,03 m ²
Séjour :	14,21 m ²
Salle d'eau :	5,74 m ²
Chambre :	11,96 m ²

Surface Totale Habitable	40,48 m²
Surface extérieure :	11,18 m ²
Surface Totale	51,66 m²

