

Un tableau grandeur nature...



ACCÈS TECHNIQUE

C 105

Séjour / Cuisine	25,7
Chambre 1	14,8
Chambre 2	10,6
SDB	6,4
DGT	4,6
Entrée	4,2
WC	1,9
TOTAL	68,2 m²

Jardin	31,4
Terrasse	20,8
TOTAL	52,2 m²


1366 Avenue des Platanes
34970 LATTES
+33 (0)7 76 34 91 52
www.helenis.fr









A+ Architecture
220 Rue du Capitaine
Pierre Pontal
34000 Montpellier
+33 (0)4 99 742 742
aplus@aplus-architecture.com

**SNC AVENUE
DU LEZ**
1366 Avenue des Platanes
34970 LATTES
+33 (0)7 76 34 91 52
www.helenis.fr

NOTA : Le présent document exprime la figure et les dispositions générales de l'appartement. Les surfaces indiquées sont approximatives. Des variations peuvent intervenir en fonction des nécessités techniques réglementaires, de la réalisation, tant en ce qui concerne les dimensions libres que l'équipement. Tous les objets meublants, indiqués en pointillé ne sont pas fournis. Eviers non fournis. Les équipements ménagers indiquent la position de passage des fluides mais ne sont pas fournis. Les rebêtements soffites, faux plafonds, canalisations, radiateurs ne sont pas tous figurés. Les accès aux extérieurs (jardins, terrasses, balcons, loggias) pourront présenter des différences de niveaux supérieures à 2 cm pour des raisons techniques, conformément à l'arrêté du 24 décembre 2015 modifié le 23 Mars 2016.

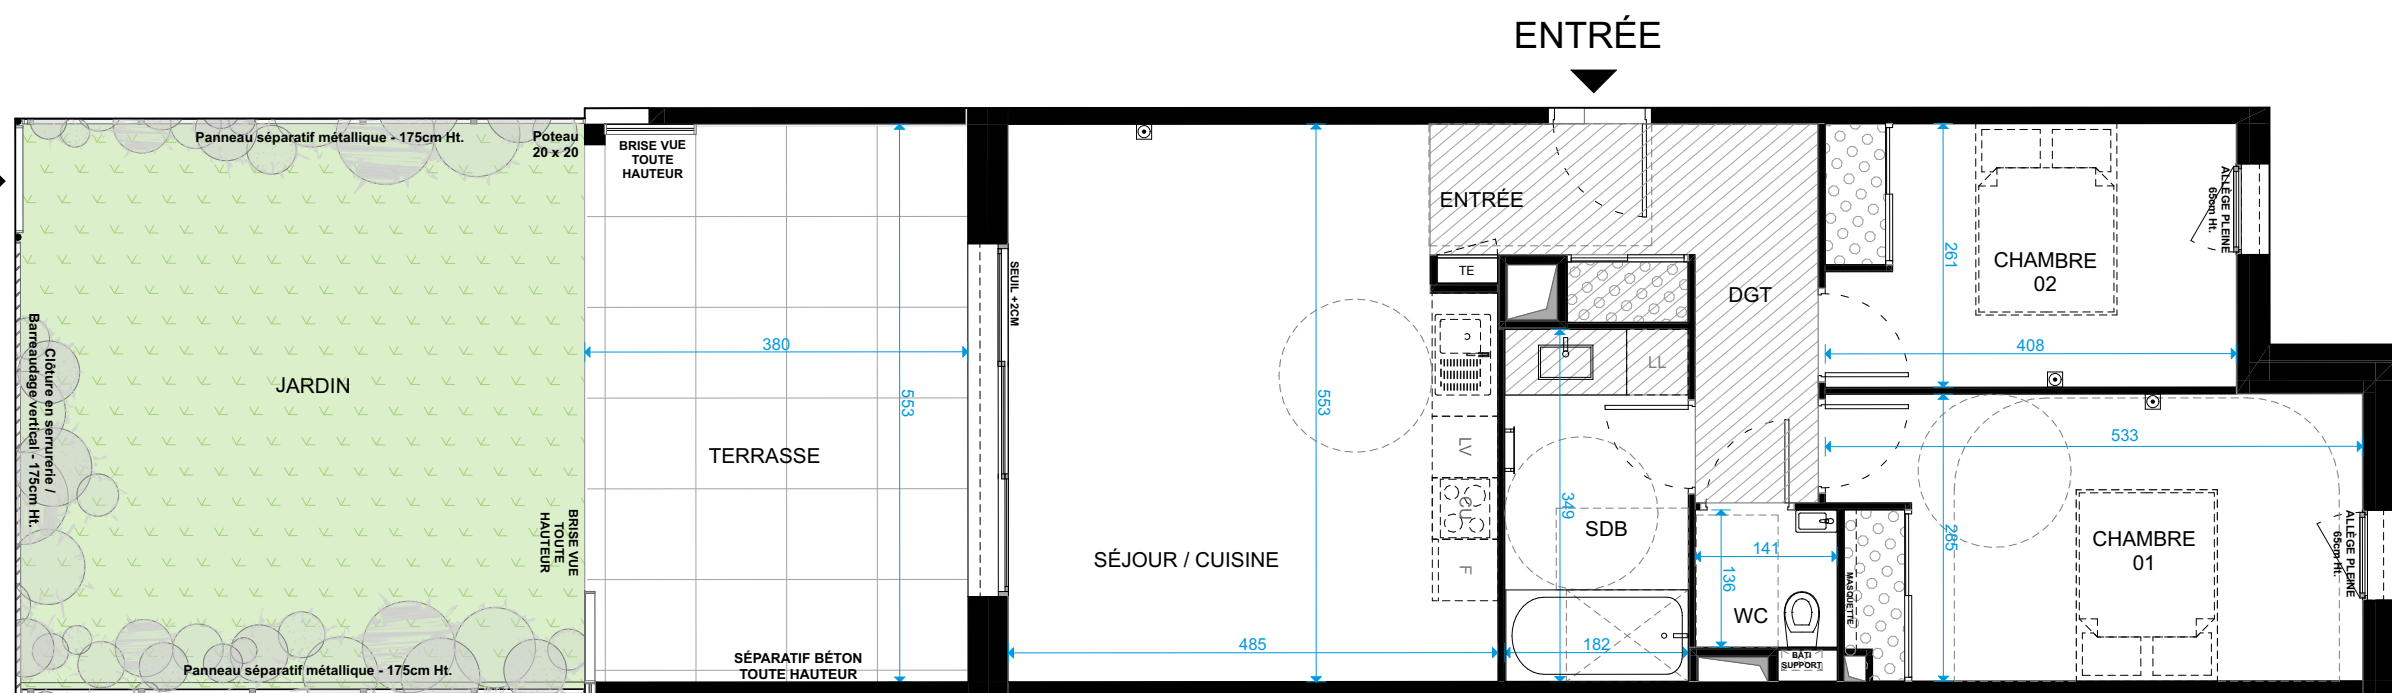

A scale bar with a total length of 2 units, divided into two equal segments of 1 unit each. The scale is labeled 1:75.

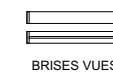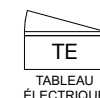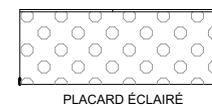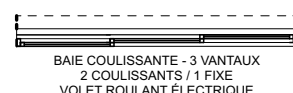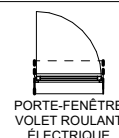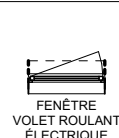

PRÉCOM

28/11/2023