

LA DANSE DES PINS

DOMAINE PRIVÉ SAINT-CLÉMENT-DE-RIVIÈRE

Un tableau grandeur nature...



BÂTIMENT B	B 009
RDC	
T3	

TABEAU DES SURFACES

Séjour / Cuisine	27,7
Chambre 1	11,9
Chambre 2	10,8
SDB	5,6
DGT 1	4,6
Entrée	2,6
DGT 2	2,3
WC	1,9
TOTAL	67,4 m²

Jardin	48,8
Terrasse	22,6
TOTAL	71,4 m²







GAMME MUST

A+ Architecture
220 Rue du Capitaine
Pierre Pontal
34000 Montpellier
+33 (0)4 99 742 742
aplus@aplus-architecture.com

SNC AVENUE
DU LEZ
1366 Avenue des Platanes
34970 LATTES
+33 (0)7 76 34 91 52
www.helenis.fr

NOTA : Le présent document exprime la figure et les dispositions générales de l'appartement. Les surfaces indiquées sont approximatives. Des variations peuvent intervenir en fonction des nécessités techniques réglementaires, de la réalisation, tant en ce qui concerne les dimensions libres que l'équipement. Tous les objets meublants, indiqués en pointillé ne sont pas fournis. Eviers non fournis. Les équipements ménagers indiquent la position de passage des fluides mais ne sont pas fournis. Les retombées soffites, faux plafonds, canalisations, radiateurs ne sont pas tous figurés. Les accès aux extérieurs (jardins, terrasses, balcons, loggias) pourront présenter des différences de niveaux supérieurs à 2 cm pour des raisons techniques, conformément à l'arrêté du 24 décembre 2015 modifié le 23 Mars 2016.

ENTRÉE

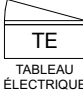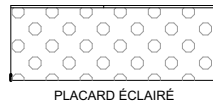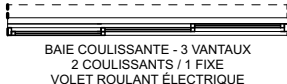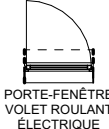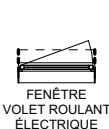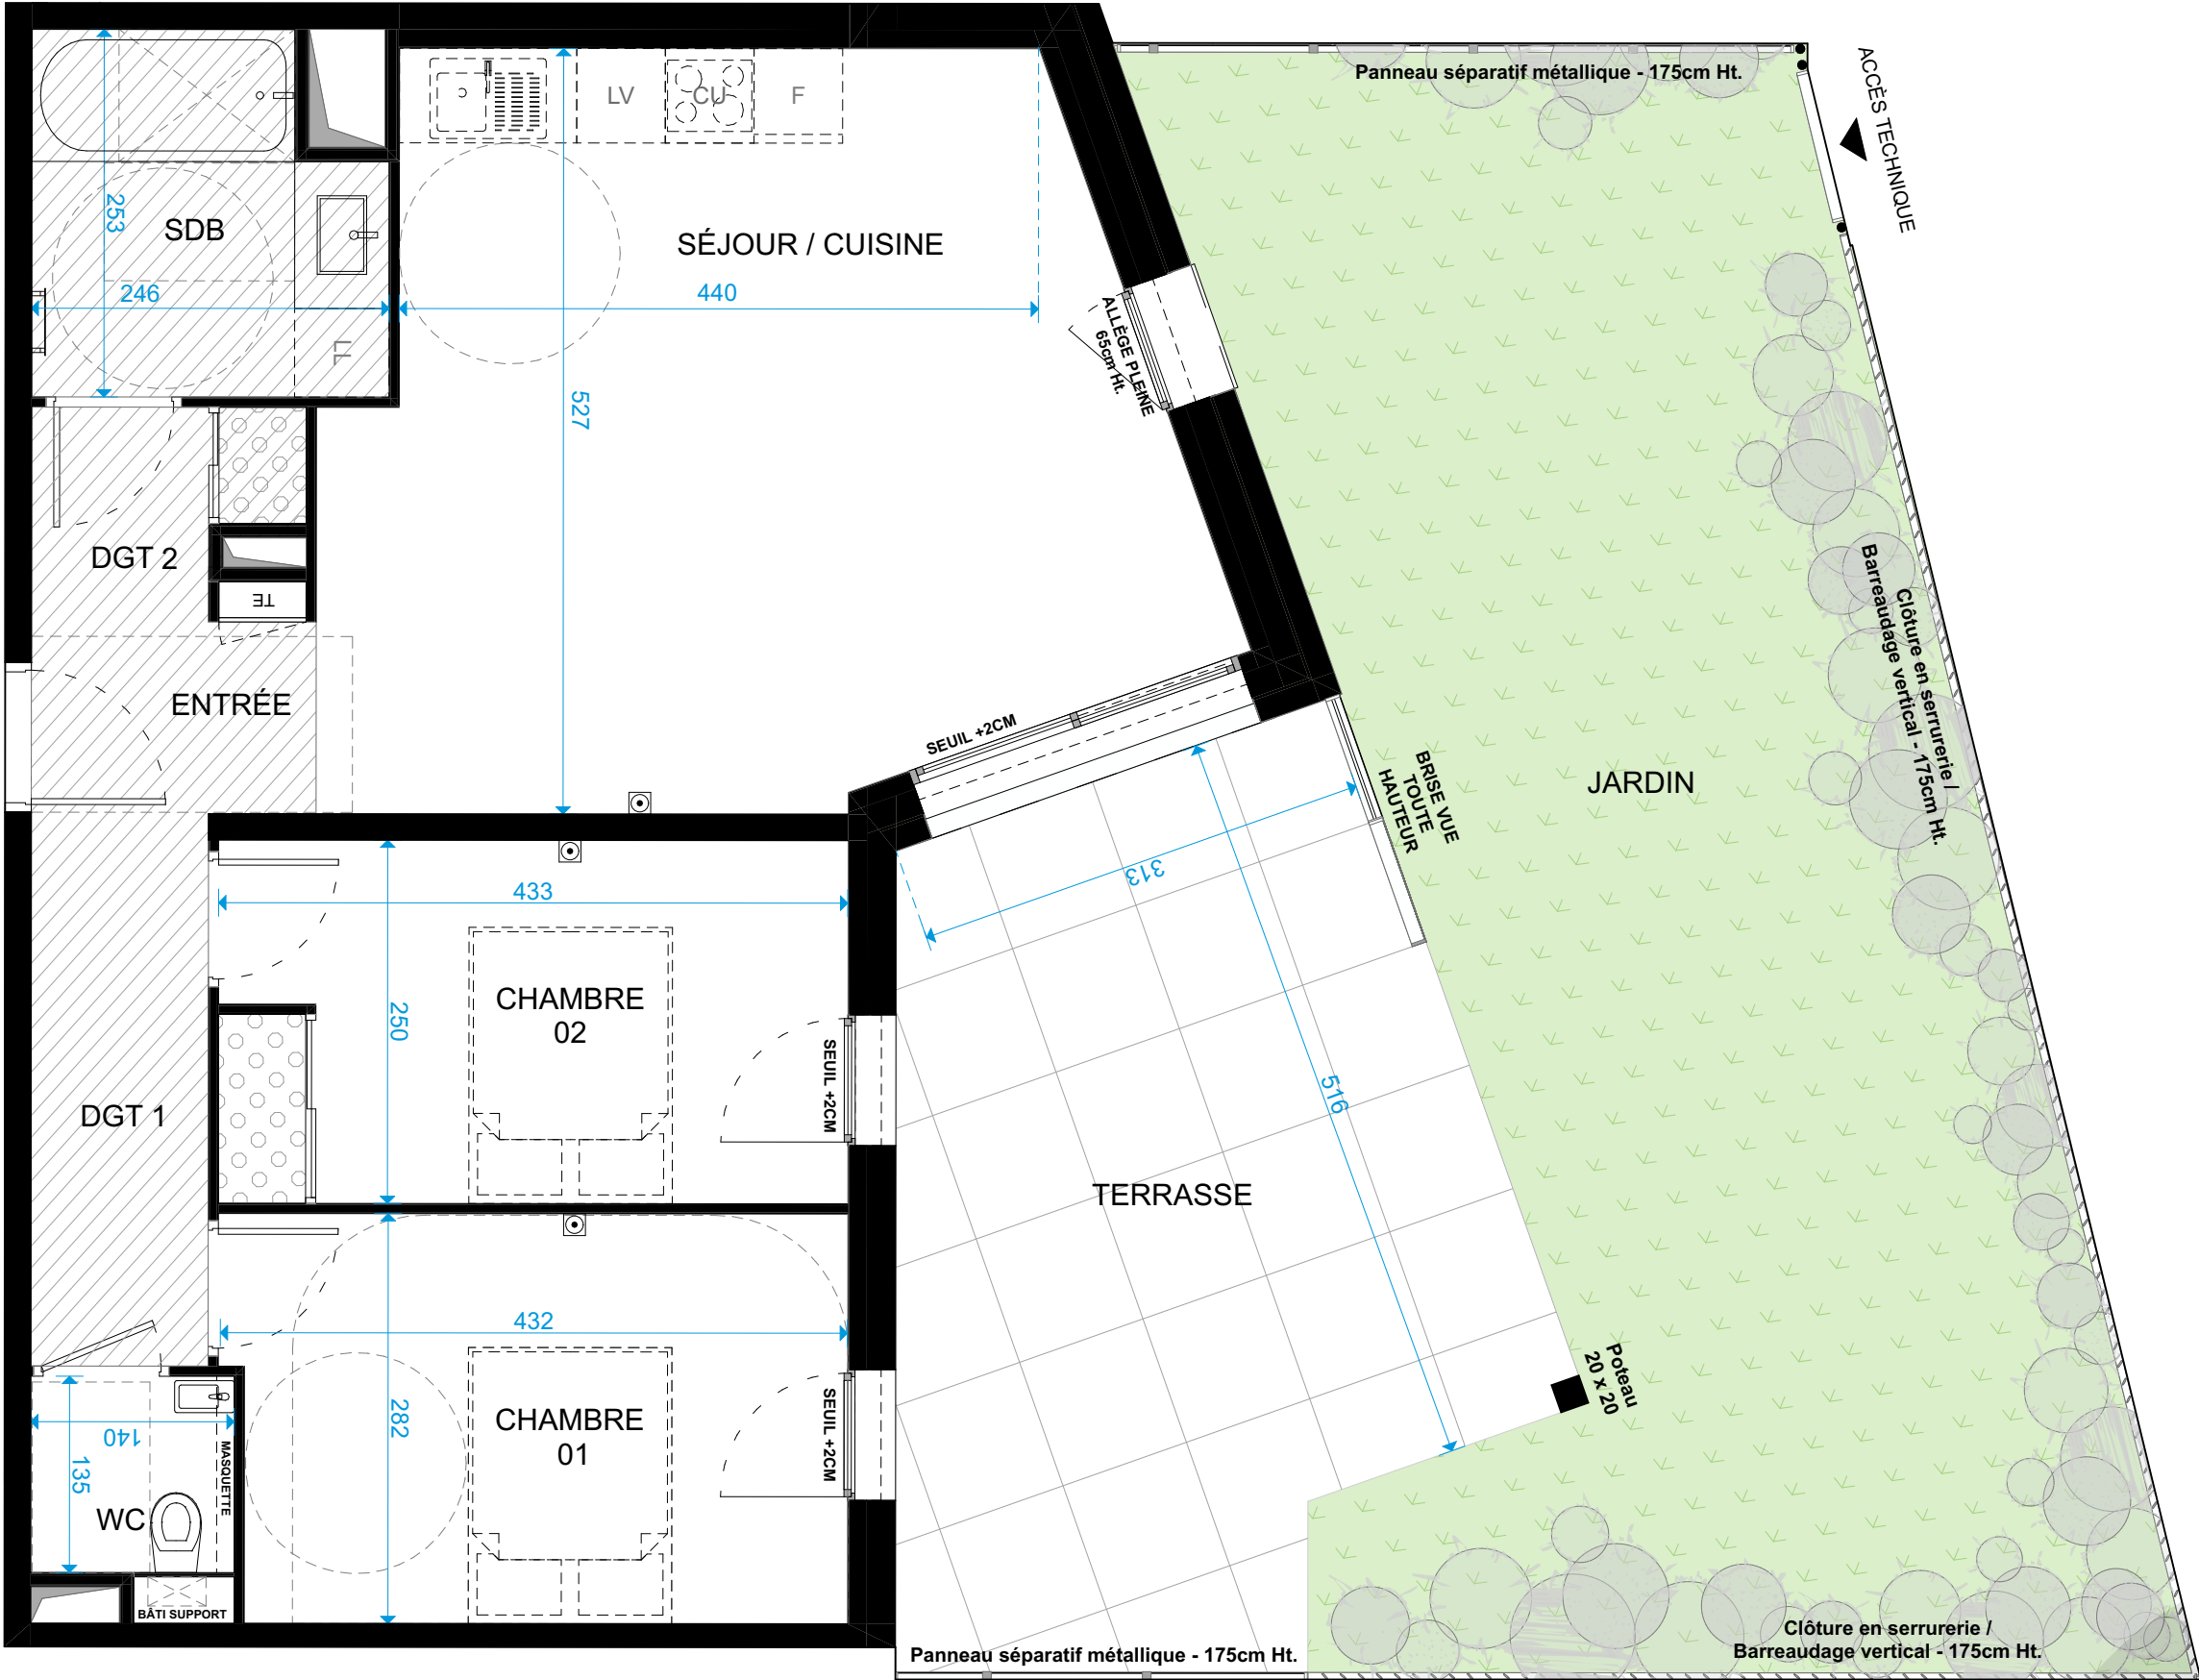

PRÉCOM

28/11/2023