

# LA DANSE DES PINS

DOMAINE PRIVÉ SAINT-CLÉMENT-DE-RIVIÈRE

Un tableau grandeur nature...



|            |       |
|------------|-------|
| BÂTIMENT B | B 002 |
| RDC        |       |
| T3         |       |

TABLEAU DES SURFACES

|                  |         |
|------------------|---------|
| Séjour / Cuisine | 27,5    |
| Chambre 1        | 12,0    |
| Chambre 2        | 11,3    |
| SDB              | 5,6     |
| DGT 1            | 4,9     |
| Entrée           | 2,6     |
| DGT 2            | 2,1     |
| WC               | 1,9     |
| TOTAL            | 67,9 m² |





|          |          |
|----------|----------|
| Jardin   | 97,3     |
| Terrasse | 28,5     |
| TOTAL    | 125,8 m² |

## GAMME MUST

A+ Architecture  
220 Rue du Capitaine  
Pierre Pontal  
34000 Montpellier  
+33 (0)4 99 742 742  
aplus@aplus-architecture.com

SNC AVENUE  
DU LEZ  
1366 Avenue des Platanes  
34970 LATTES  
+33 (0)7 76 34 91 52  
www.helenis.fr

NOTA : Le présent document exprime la figure et les dispositions générales de l'appartement. Les surfaces indiquées sont approximatives. Des variations peuvent intervenir en fonction des nécessités techniques réglementaires, de la réalisation, tant en ce qui concerne les dimensions libres que l'équipement. Tous les objets meublants, indiqués en pointillé ne sont pas fournis. Eviers non fournis. Les équipements ménagers indiquent la position de passage des fluides mais ne sont pas fournis. Les retombées soffites, faux plafonds, canalisations, radiateurs ne sont pas tous figurés. Les accès aux extérieurs (jardins, terrasses, balcons, loggias) pourront présenter des différences de niveaux supérieurs à 2 cm pour des raisons techniques, conformément à l'arrêté du 24 décembre 2015 modifié le 23 Mars 2016.

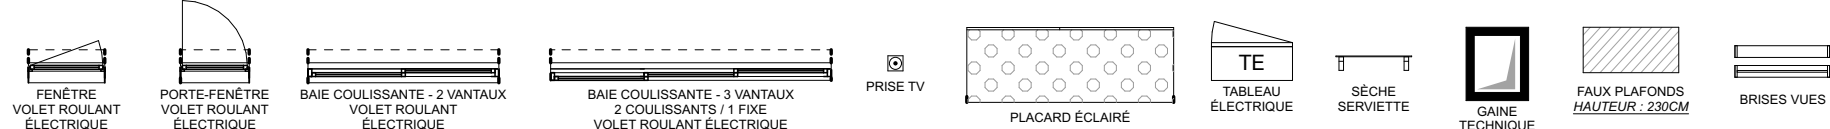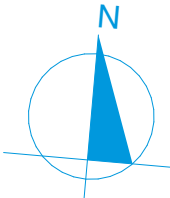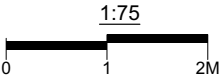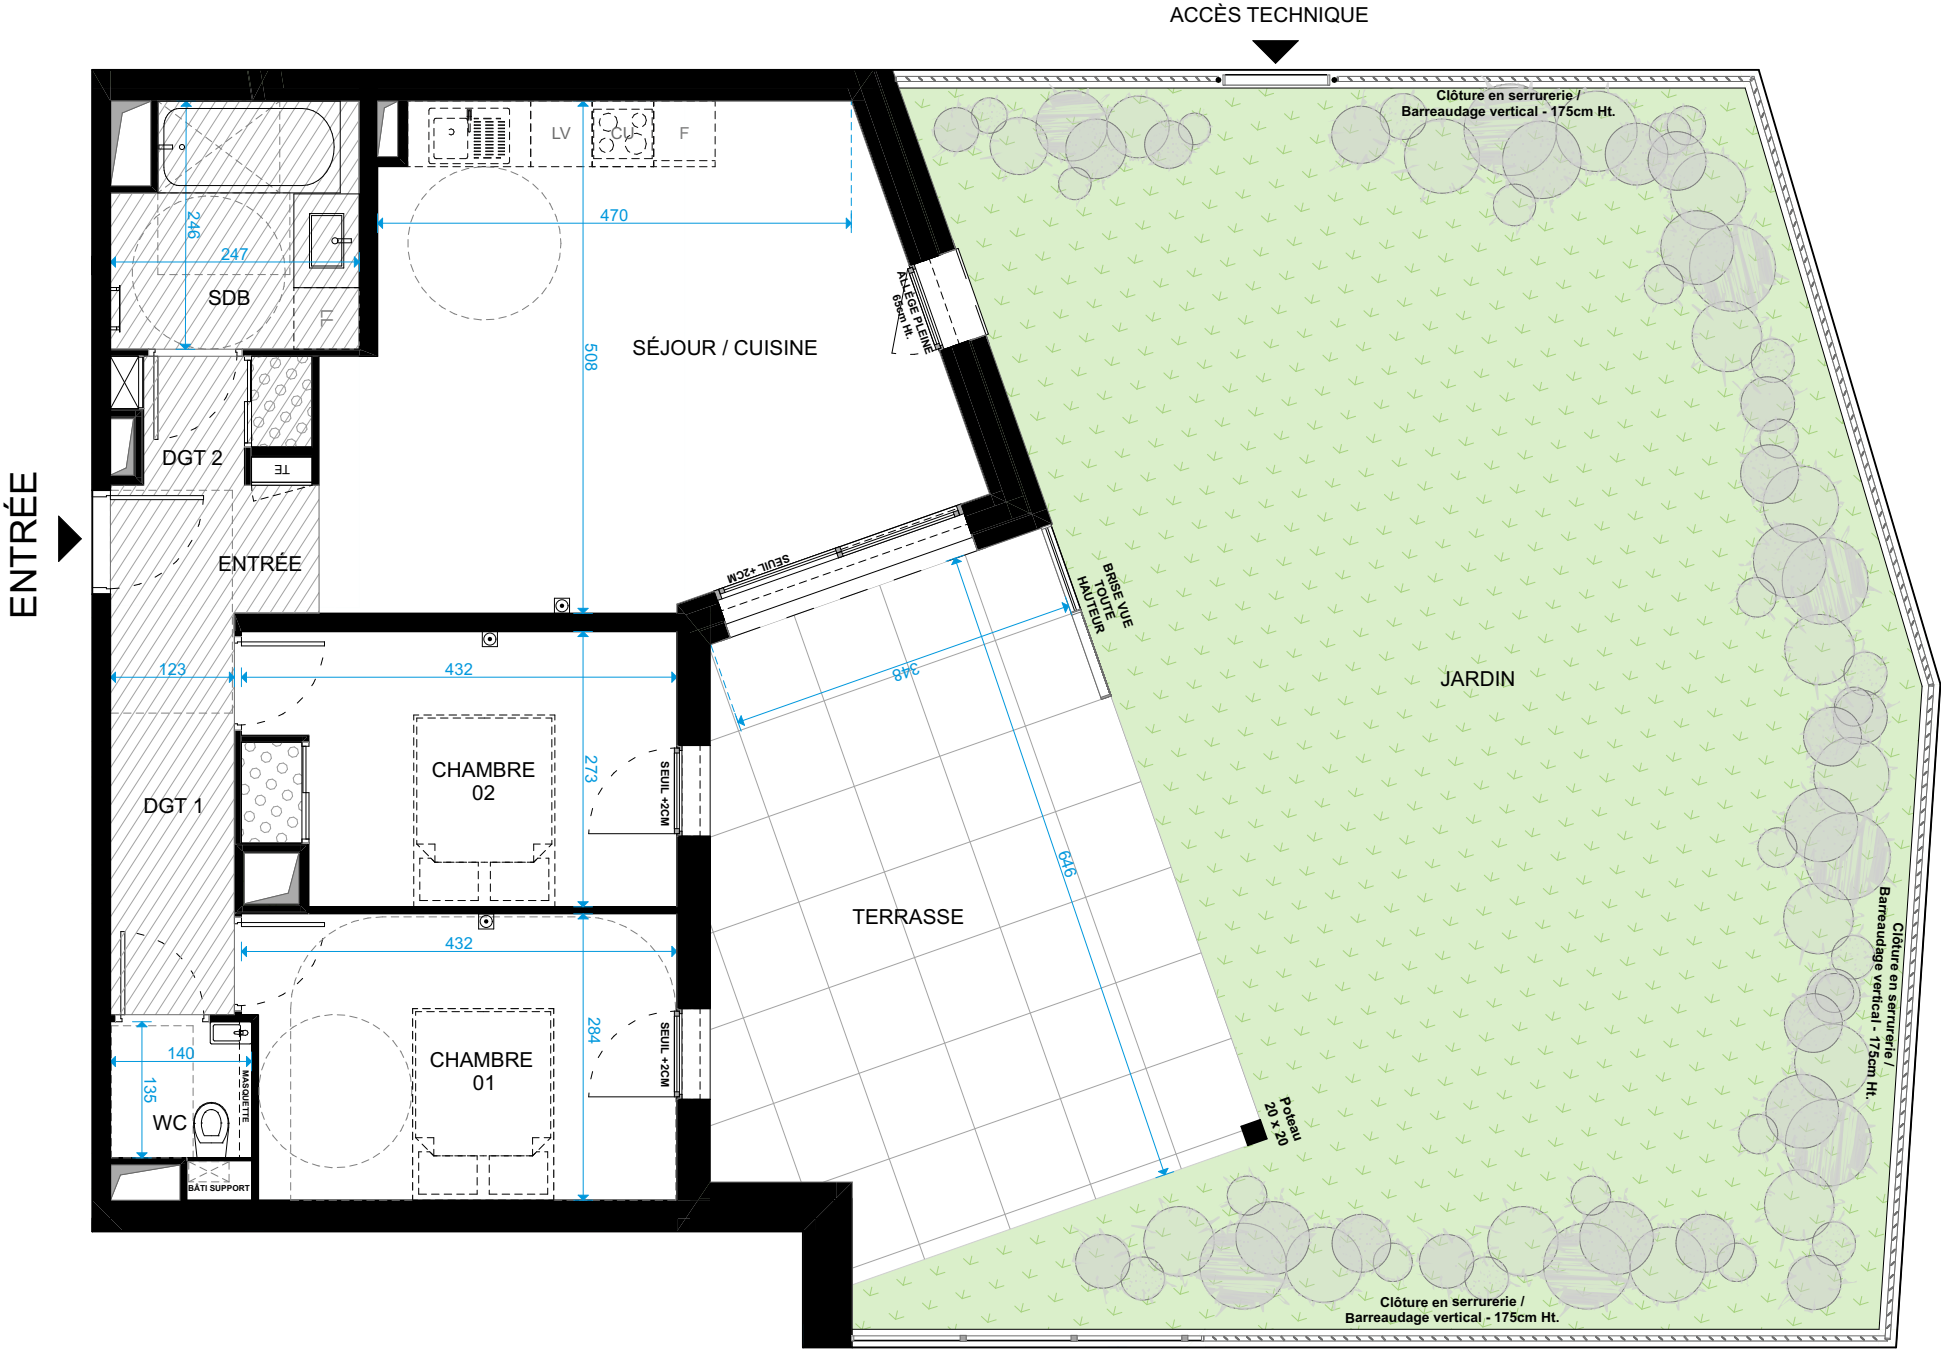

PRÉCOM

28/11/2023