


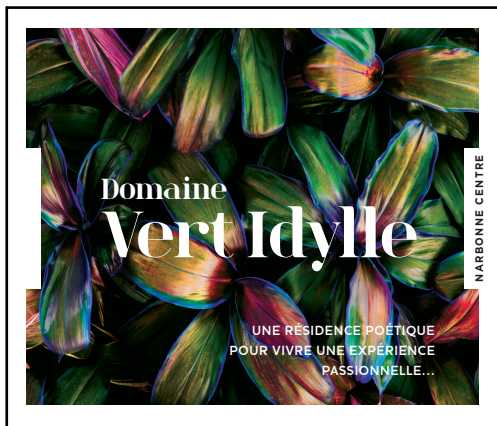

RDC	n° F 003
TYPE 3	


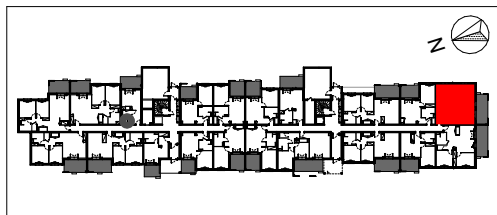


TABLEAU DES SURFACES		
Logement		
Séjour - Cuisine	29,91 m²	
Chambre 1	11,55 m²	
Chambre 2	9,65 m²	
Salle d'eau	4,70 m²	
Entrée	4,10 m²	
WC	2,00 m²	
Total	61,91 m²	
Extérieurs		
Jardin	51,33 m²	
Terrasse	14,92 m²	
Total	66,25 m²	

16/04/2024

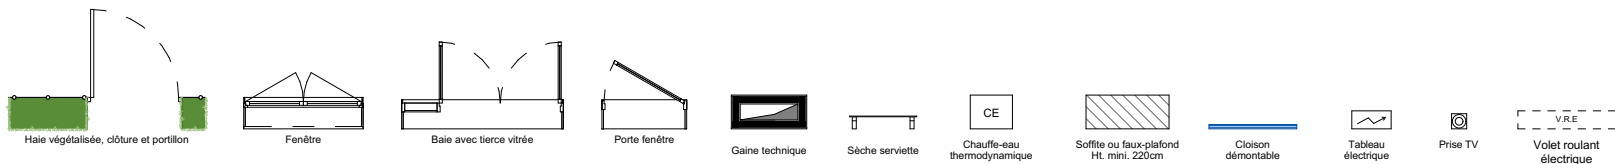

PLAN PROVISOIRE

Des modifications sont susceptibles d'être apportées à ce plan en fonction des nécessités techniques de la réalisation, tant en ce qui concerne les dimensions libres que les équipements. Les surfaces indiquées sont approximatives, les retombées, soffites, faux-plafonds, canalisations sont figurés à titre indicatif.