



R+1	n° F 104
TYPE 3	



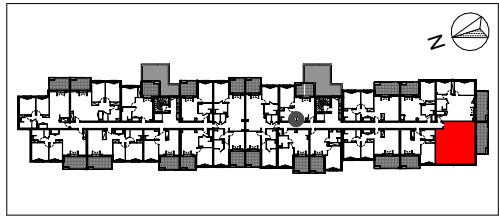


TABLEAU DES SURFACES	
Logement	
Séjour - Cuisine	25,00 m²
Chambre 1	12,46 m²
Chambre 2	11,51 m²
Entrée	5,76 m²
Salle d'eau	5,04 m²
WC	1,81 m²
Total	61,58 m²
Extérieurs	
Loggia	14,74 m²

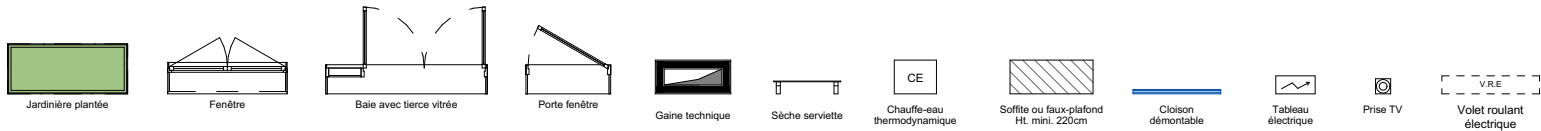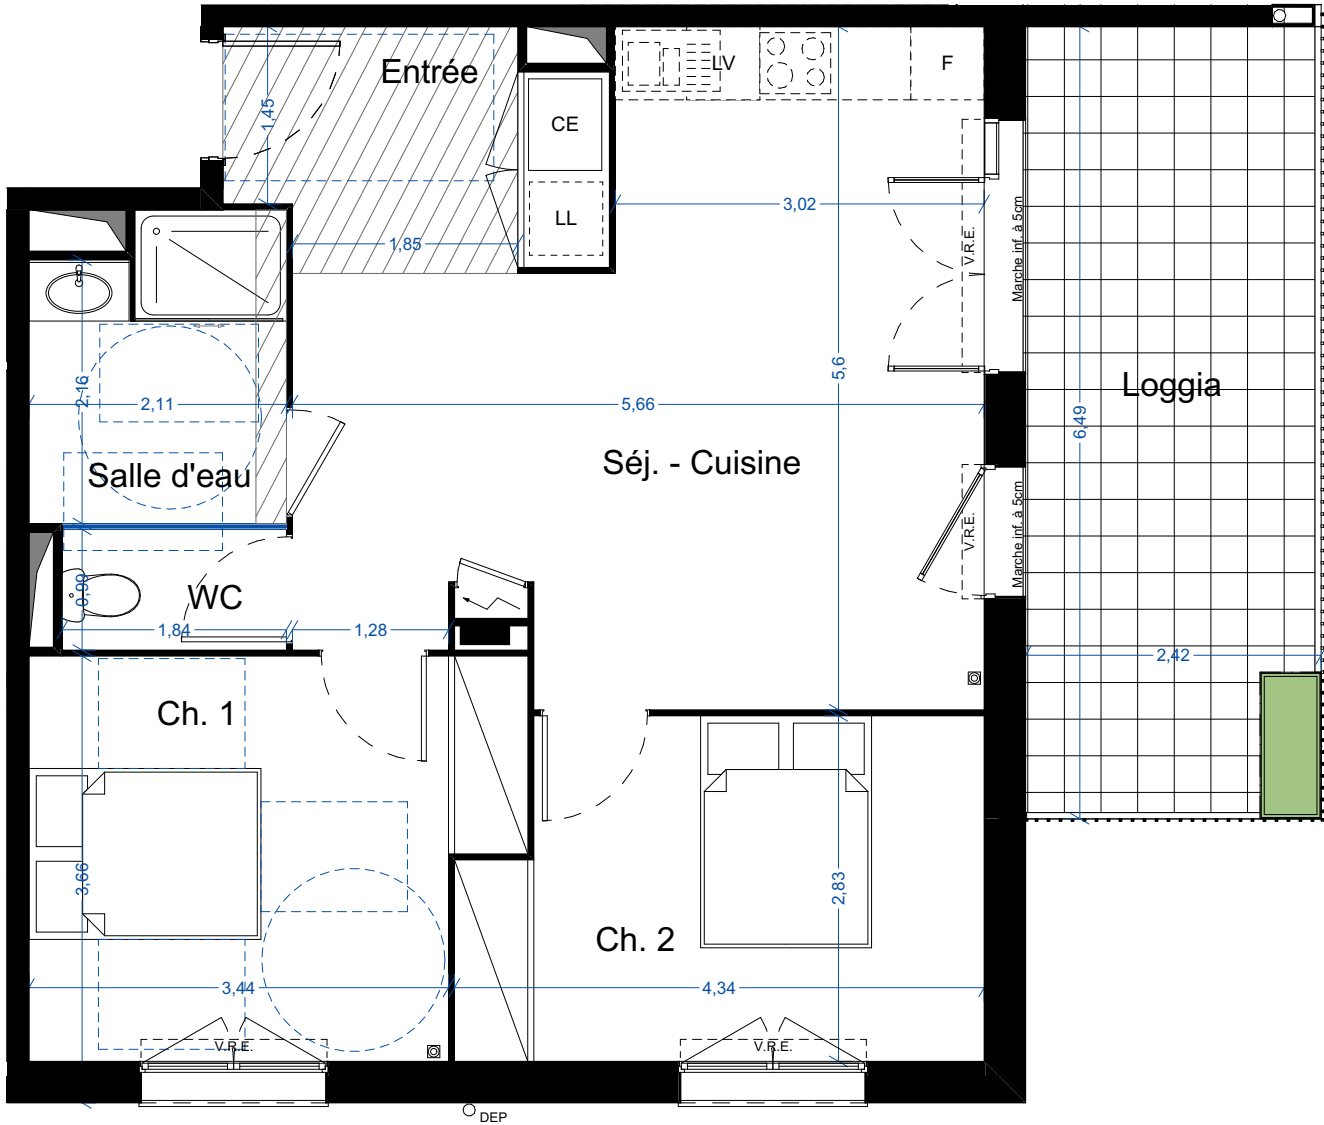

PLAN PROVISOIRE

Des modifications sont susceptibles d'être apportées à ce plan en fonction des nécessités techniques de la réalisation, tant en ce qui concerne les dimensions libres que les équipements. Les surfaces indiquées sont approximatives, les retombées, soffites, faux-plafonds, canalisations sont figurés à titre indicatif.