



R+2	n° F 204
TYPE 3	


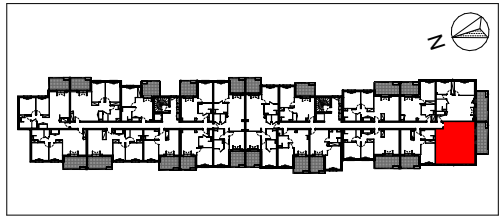


TABLEAU DES SURFACES		
Logement		
Séjour - Cuisine	25,00 m²	
Chambre 1	12,46 m²	
Chambre 2	11,51 m²	
Entrée	5,76 m²	
Salle d'eau	5,04 m²	
WC	1,81 m²	
Total	61,58 m²	
Extérieurs		
Loggia	14,72 m²	

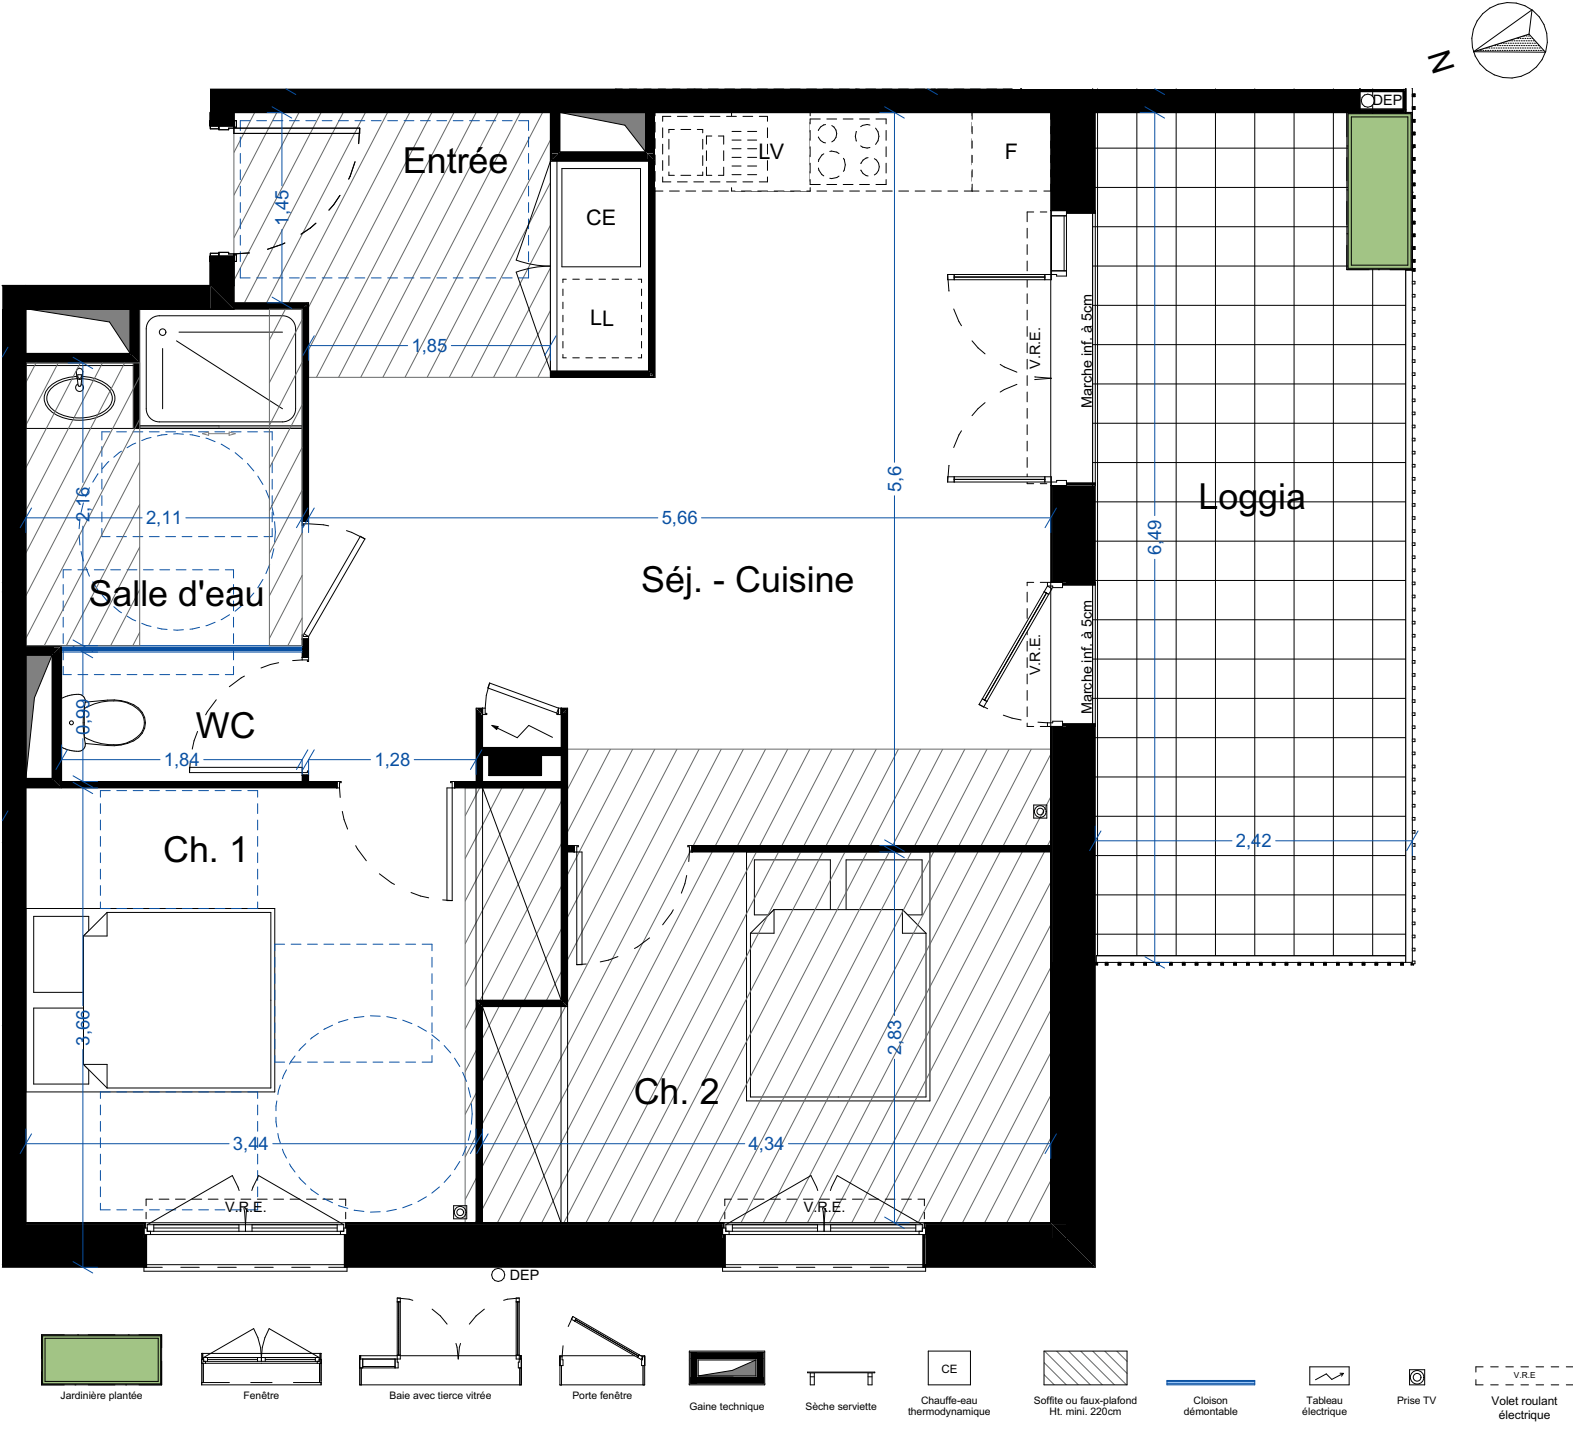

16/04/2024

ggl
PROMOTION
COLLECTION
ACCESS

MÉDITERRANÉE
IMMOBILIER

PLAN PROVISOIRE

Des modifications sont susceptibles d'être apportées à ce plan en fonction des nécessités techniques de la réalisation, tant en ce qui concerne les dimensions libres que les équipements. Les surfaces indiquées sont approximatives, les retombées, soffites, faux-plafonds, canalisations sont figurés à titre indicatif.