


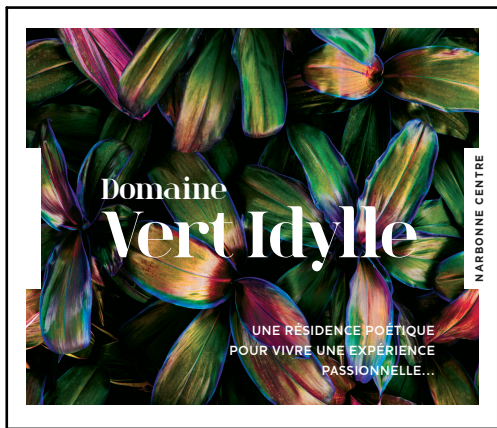

R+3	n° B 303
TYPE 2	



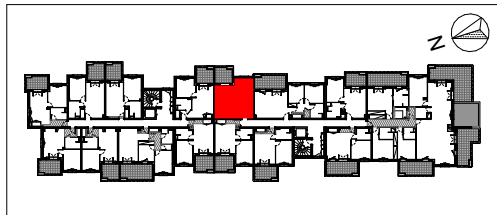


TABLEAU DES SURFACES	
Logement	
Séjour - Cuisine - Entrée	23,59 m²
Chambre	11,22 m²
Salle d'eau	5,32 m²
Total	40,13 m²
Extérieurs	
Loggia	8,45 m²

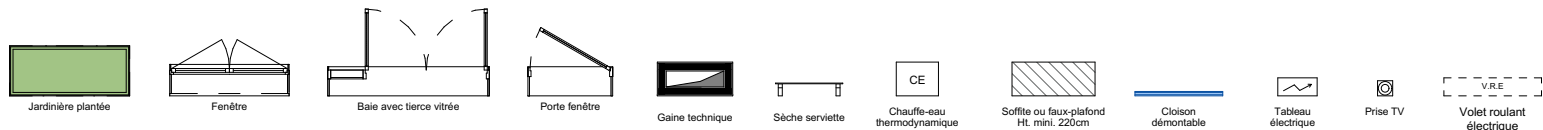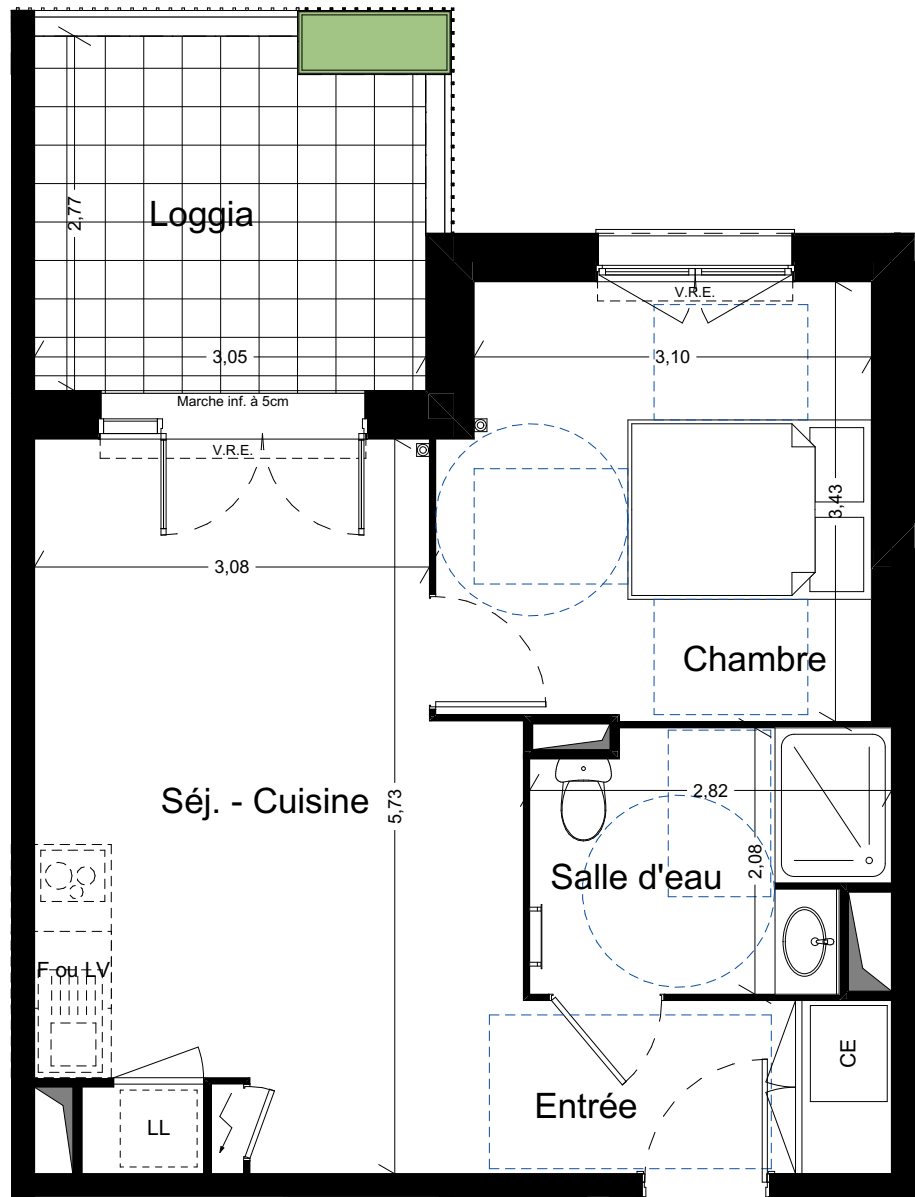

PLAN PROVISOIRE

Des modifications sont susceptibles d'être apportées à ce plan en fonction des nécessités techniques de la réalisation, tant en ce qui concerne les dimensions libres que les équipements. Les surfaces indiquées sont approximatives, les retombées, soffites, faux-plafonds, canalisations sont figurés à titre indicatif.