


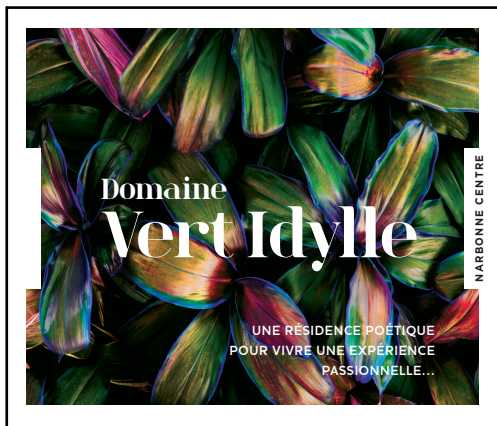

R+2	n° A 203
TYPE 3	



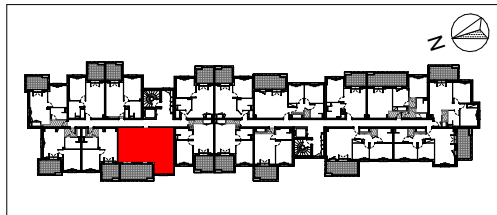


TABLEAU DES SURFACES		
Logement		
Séjour - Cuisine - Entrée	23,71 m²	
Chambre 1	12,15 m²	
Chambre 2	10,04 m²	
Dégagement	5,92 m²	
Salle d'eau	5,48 m²	
WC	1,81 m²	
Total	59,11 m²	
Extérieurs		
Loggia	15,56 m²	

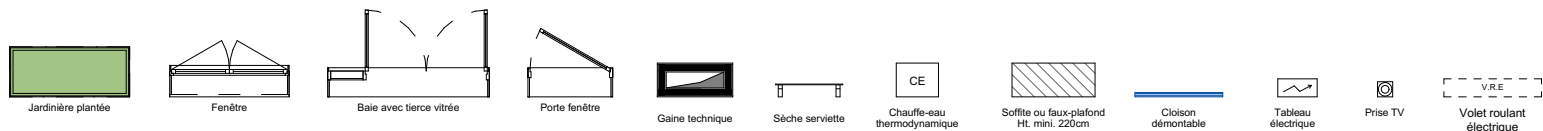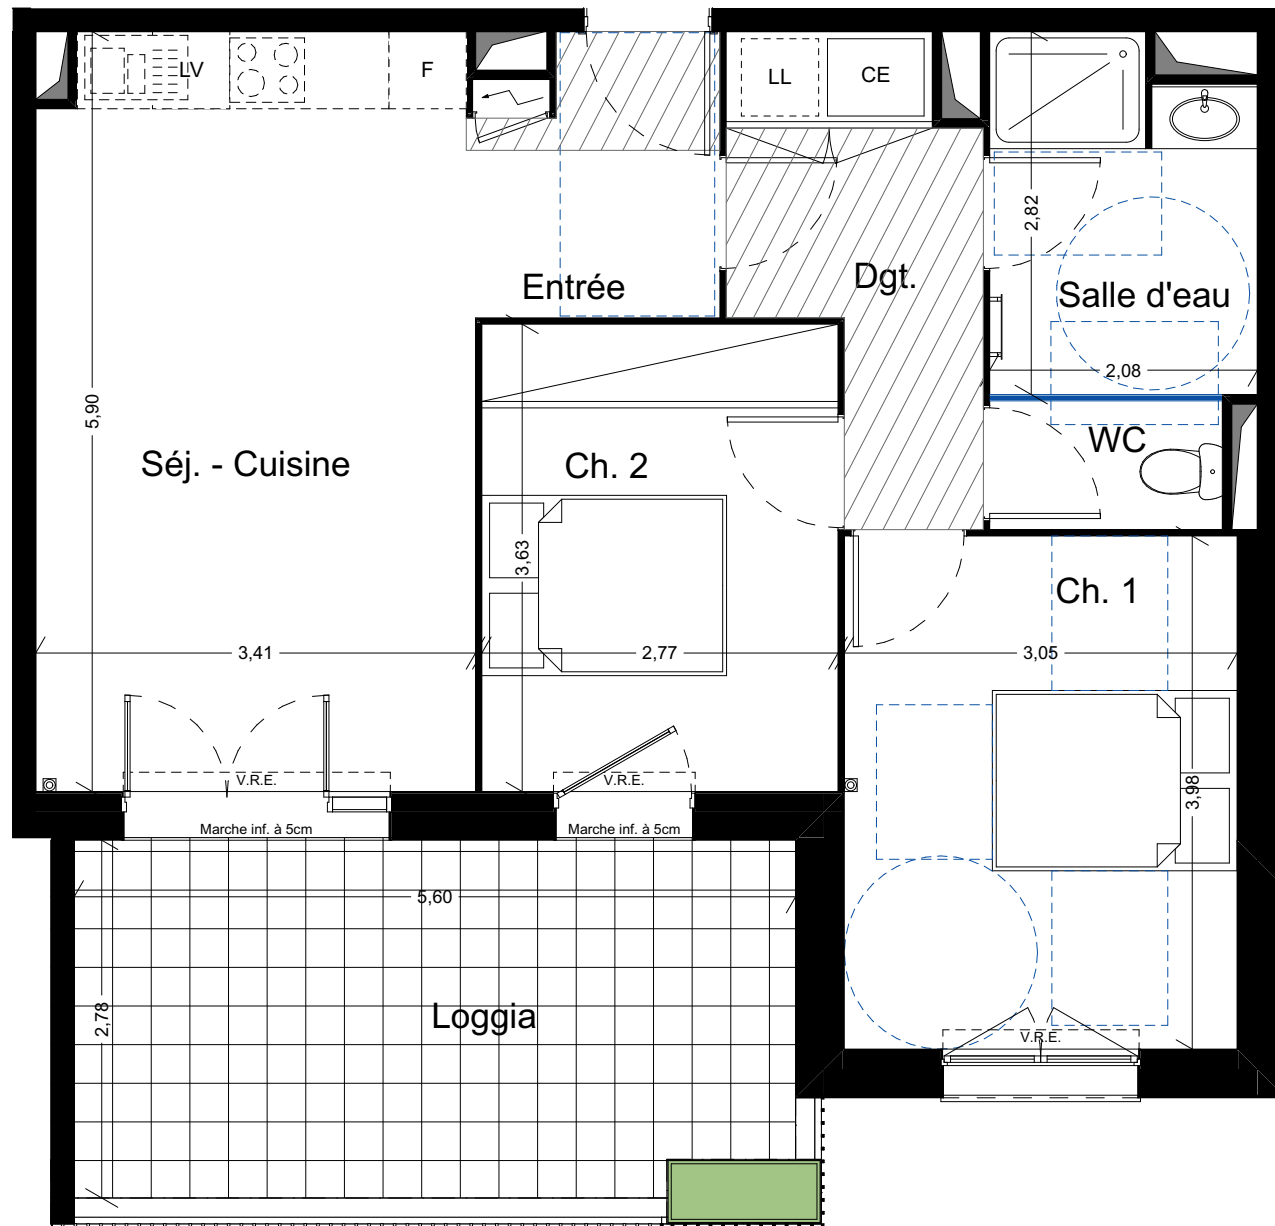

PLAN PROVISOIRE

Des modifications sont susceptibles d'être apportées à ce plan en fonction des nécessités techniques de la réalisation, tant en ce qui concerne les dimensions libres que les équipements. Les surfaces indiquées sont approximatives, les retombées, soffites, faux-plafonds, canalisations sont figurés à titre indicatif.