




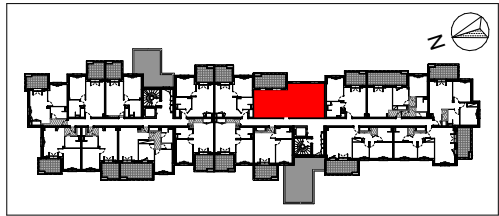

|        |          |
|--------|----------|
| R+1    | n° B 104 |
| TYPE 3 |          |

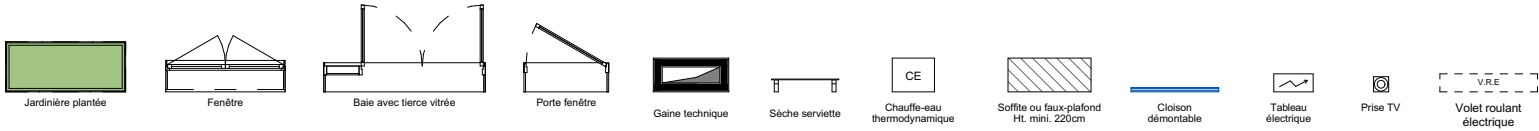

| TABLEAU DES SURFACES      |                            |  |
|---------------------------|----------------------------|--|
| <b>Logement</b>           |                            |  |
| Séjour - Cuisine - Entrée | 28,70 m <sup>2</sup>       |  |
| Chambre 1                 | 10,88 m <sup>2</sup>       |  |
| Chambre 2                 | 9,91 m <sup>2</sup>        |  |
| Salle de bain             | 5,93 m <sup>2</sup>        |  |
| Dégagement                | 5,64 m <sup>2</sup>        |  |
| WC                        | 1,32 m <sup>2</sup>        |  |
| <b>Total</b>              | <b>62,38 m<sup>2</sup></b> |  |
| <b>Extérieurs</b>         |                            |  |
| Loggia                    | 13,16 m <sup>2</sup>       |  |

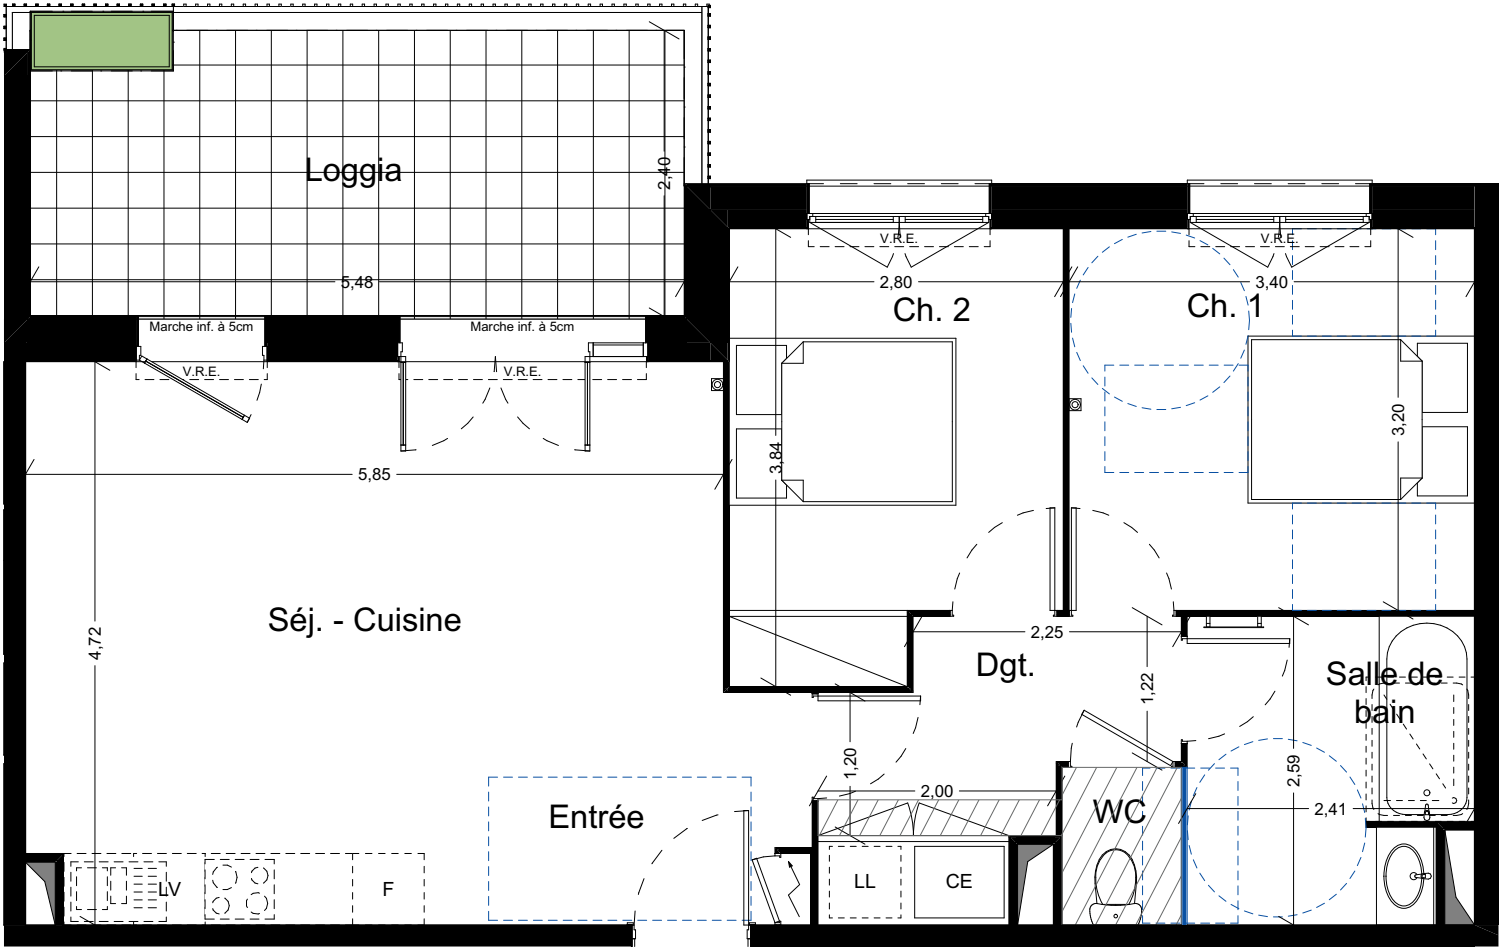

# PLAN PROVISOIRE

Des modifications sont susceptibles d'être apportées à ce plan en fonction des nécessités techniques de la réalisation, tant en ce qui concerne les dimensions libres que les équipements. Les surfaces indiquées sont approximatives, les retombées, soffites, faux-plafonds, canalisations sont figurés à titre indicatif.