



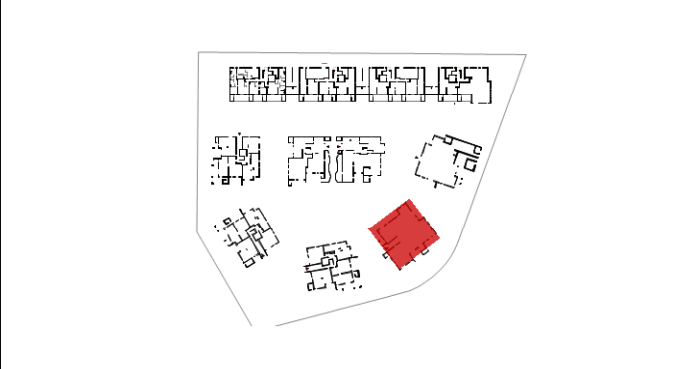

Bâtiment C		C402
R+4		
T2	LIBRE	
TABLEAU DES SURFACES		
Salon / séjour		21,49 m²
Chambre 1 + pl		13,68 m²
SDB		6,53 m²
Dgt + pl		2,87 m²
SURFACE TOTALE HABITABLE		44,57 m²
Terrasse 1		24,00 m²
SURFACE TOTALE EXTERIEURE		24,00 m²


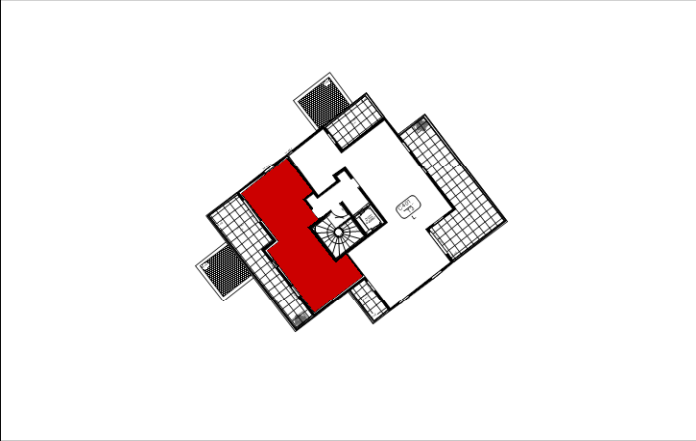


Fontès Architecture

Architecte **Fontès Architecture**
23 Rue Ernest Michel,
34000 Montpellier
Tél: 04 99 13 33 70
<https://www.agence-fontes.fr/>

Helenis

Maitre d'Ouvrage **HELENIS**
Bâtiment Les centunes III
111 Place Pierre Duhem
34000 Montpellier
Tél : 04 99 63 33 33
Email : contact@helenis.fr

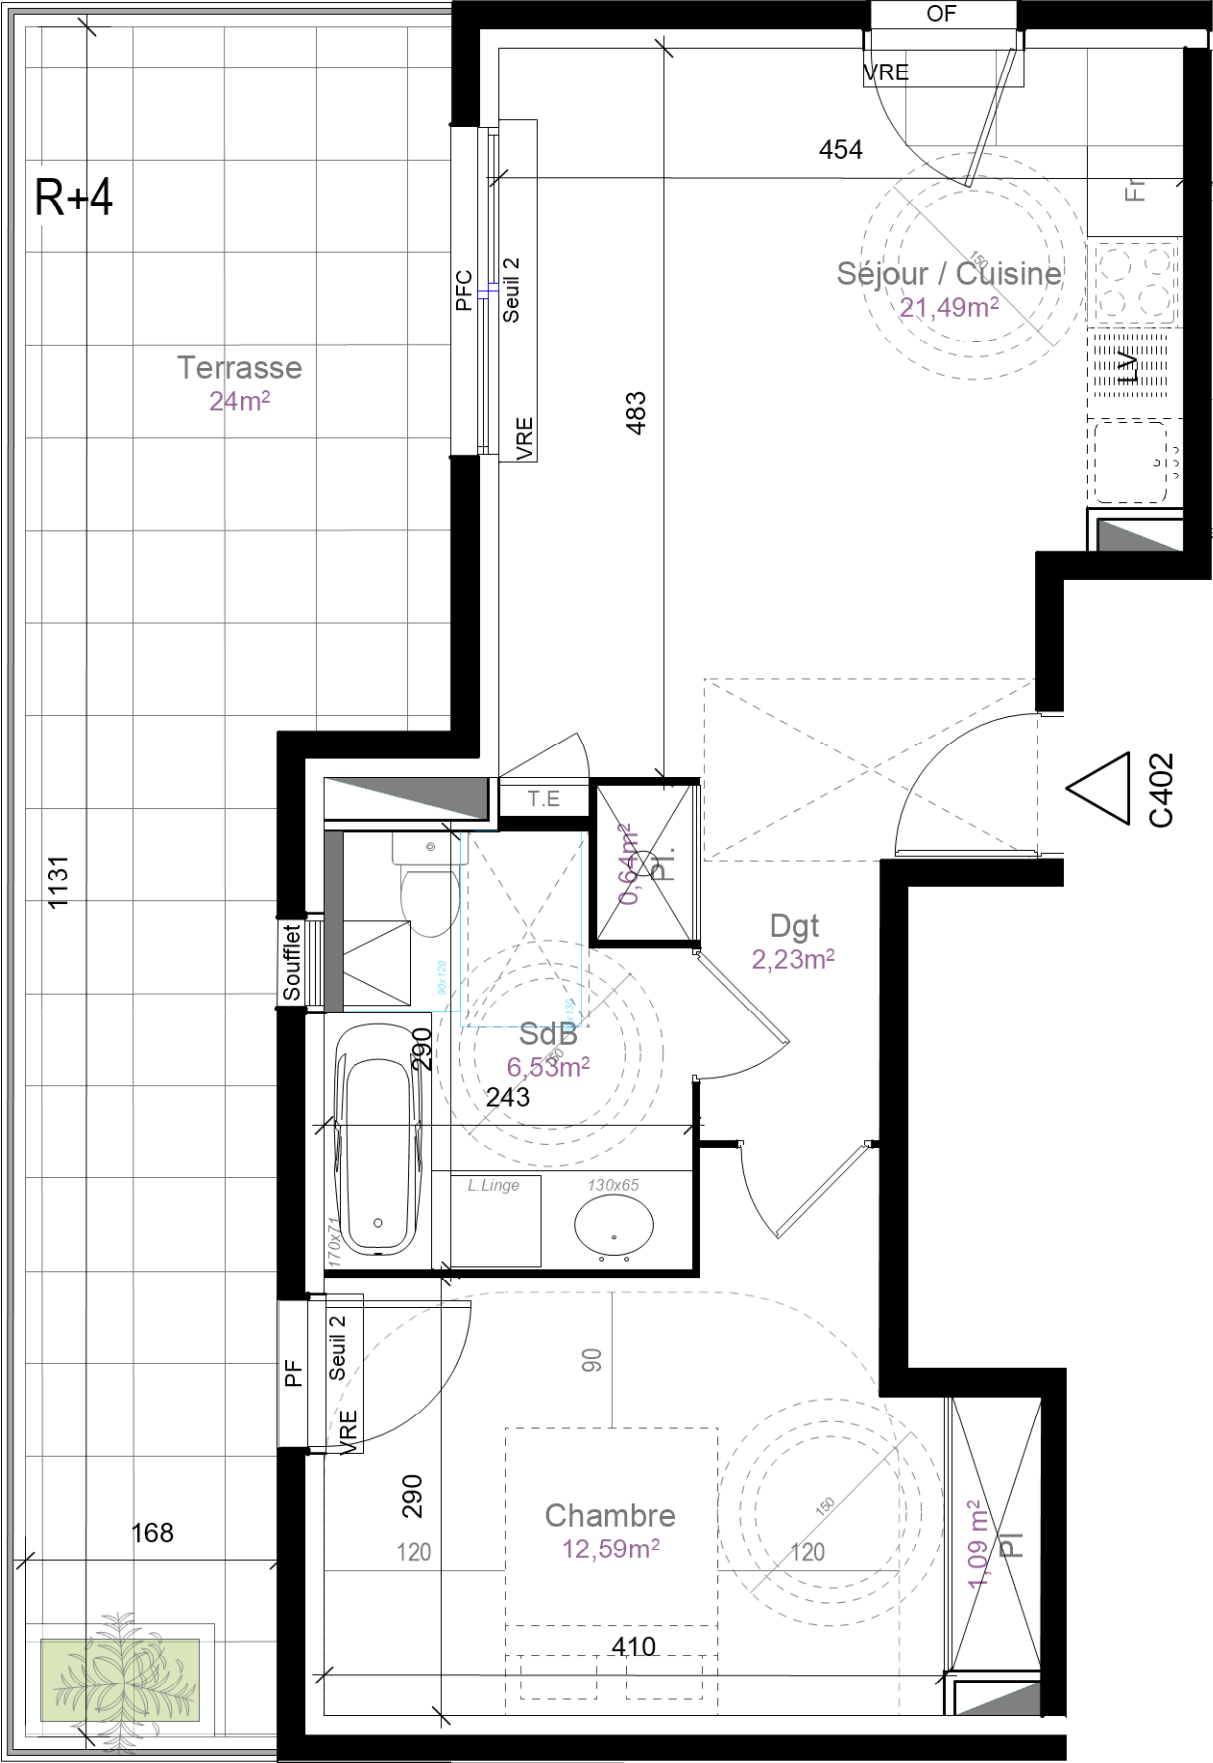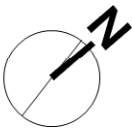

Plan de vente

Des modifications sont susceptibles d'être apportées à ce plan en fonction des contraintes techniques ou réglementaires lors de la réalisation, tant en ce qui concerne les dimensions libres que de l'équipement. Les retombées, soffites, faux-plafonds, trappes de visites, canalisations et gaines, convecteurs, emplacement des équipements et implantations électriques, ainsi que la hauteur sous faux-plafond, et des seuils et allèges, sont figurés à titres indicatifs. Les surfaces indiquées ainsi que les affectations sont provisoires. Les accès aux extérieurs (jardins, terrasses, balcon ou loggia) pourront présenter des différences de niveaux pour des raisons techniques. Les éléments indiqués en pointillés ne sont pas fournis

Tableau électrique

Gaine technique

Fenêtre

Porte fenêtre

Porte fenêtre coulissante

Volet roulant électrique

Volet roulant

Garde corps maçonnerie

Faux plafond

Cloison démontable

Placard aménagé

Placard lumineux aménagé

Placard

Seuil 1

≤ 10cm

Seuil 2

10cm ≤ . ≥ 25cm

PROVISOIRE

Octobre 2024