
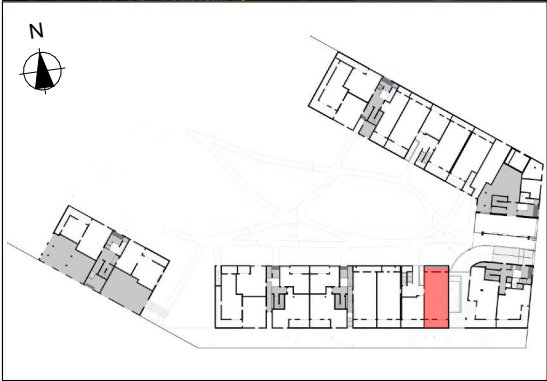


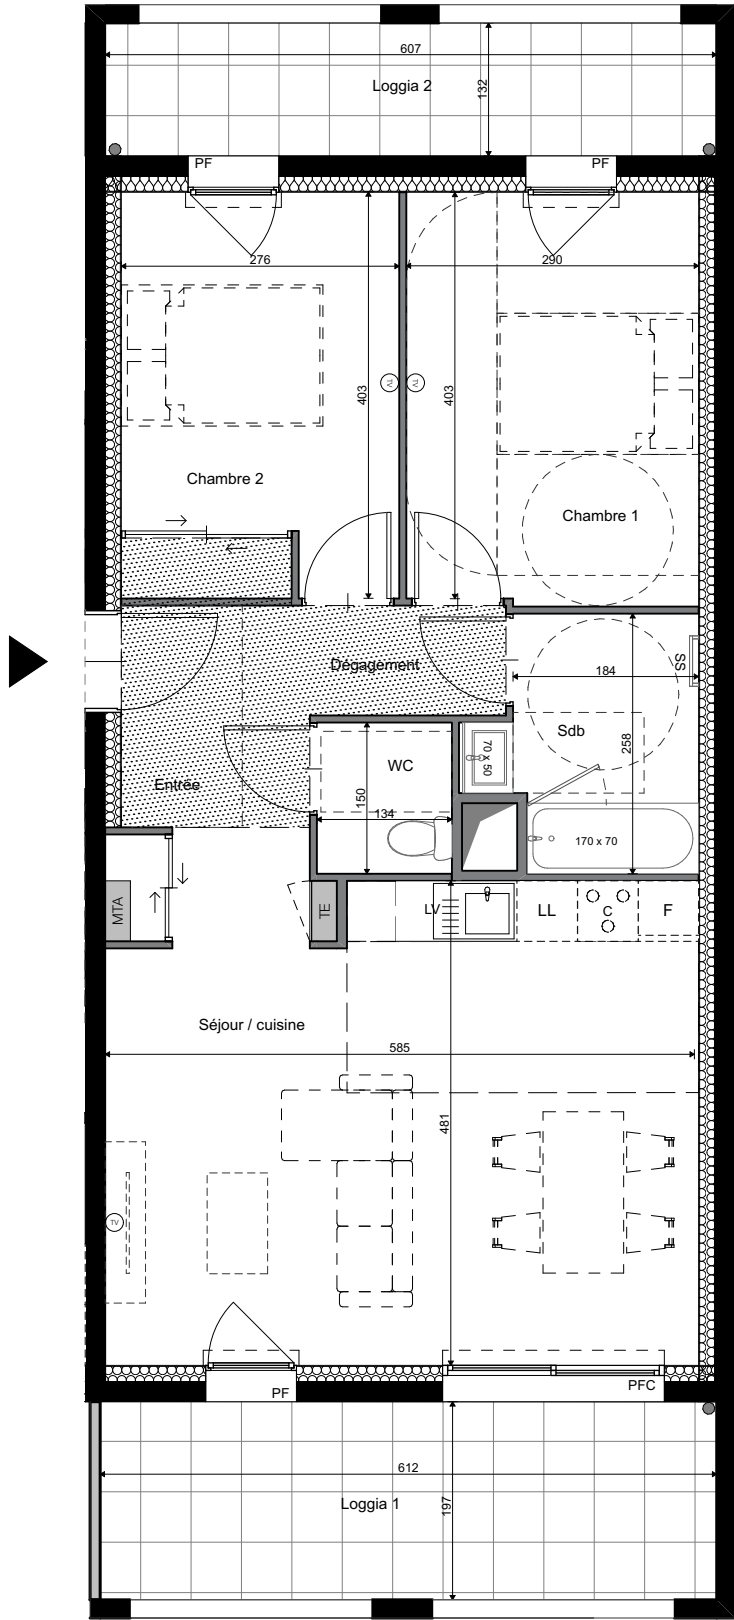

Bâtiment	BAT C
Etage :	RDC
Type :	T3

N° Appartement	C001
----------------	------


Surface habitable	
Séjour/cuisine	26,7
Chambre 1	11,8
Chambre 2	11,1
Sdb	5,0
Entrée	6,4
Dgt	2,1
Wc	2,0
	65,1 m²

Surface extérieure	
Loggia 1	12,0
Loggia 2	8,0
	20,0 m²

NB: La surface des pièces comprend la surface des placards.
La hauteur sous-plafond est de l'ordre de 250cm sauf indications différentes sur le plan.
Les surfaces, les hauteurs, les angles d'implantation et les côtes peuvent varier de 5%.

Logement locatif intermédiaire

LEGENDE		ABREVIATIONS: Sde: Salle d'eau / Sdb: Salle de bains / Dgt: Dégagement / Rgt: Rangement	
Porte - Fenêtre avec volets roulants électriques	Baie coulissante avec volets roulants électriques	Fenêtre avec volets roulants électriques	Fenêtre sur allège vitrée avec volets roulants électriques
Frigo	Cuisson	Lave-linge	Lave-vaisselle
Placard	Prise TV	Gaine technique	Sèche serviette
Soffites	Module thermique appartement	Tableau électrique	Soffites

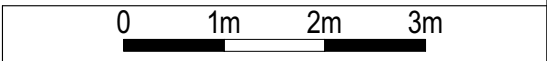

04/02/2025