
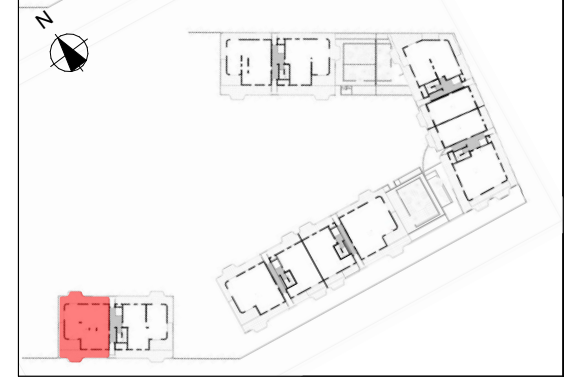


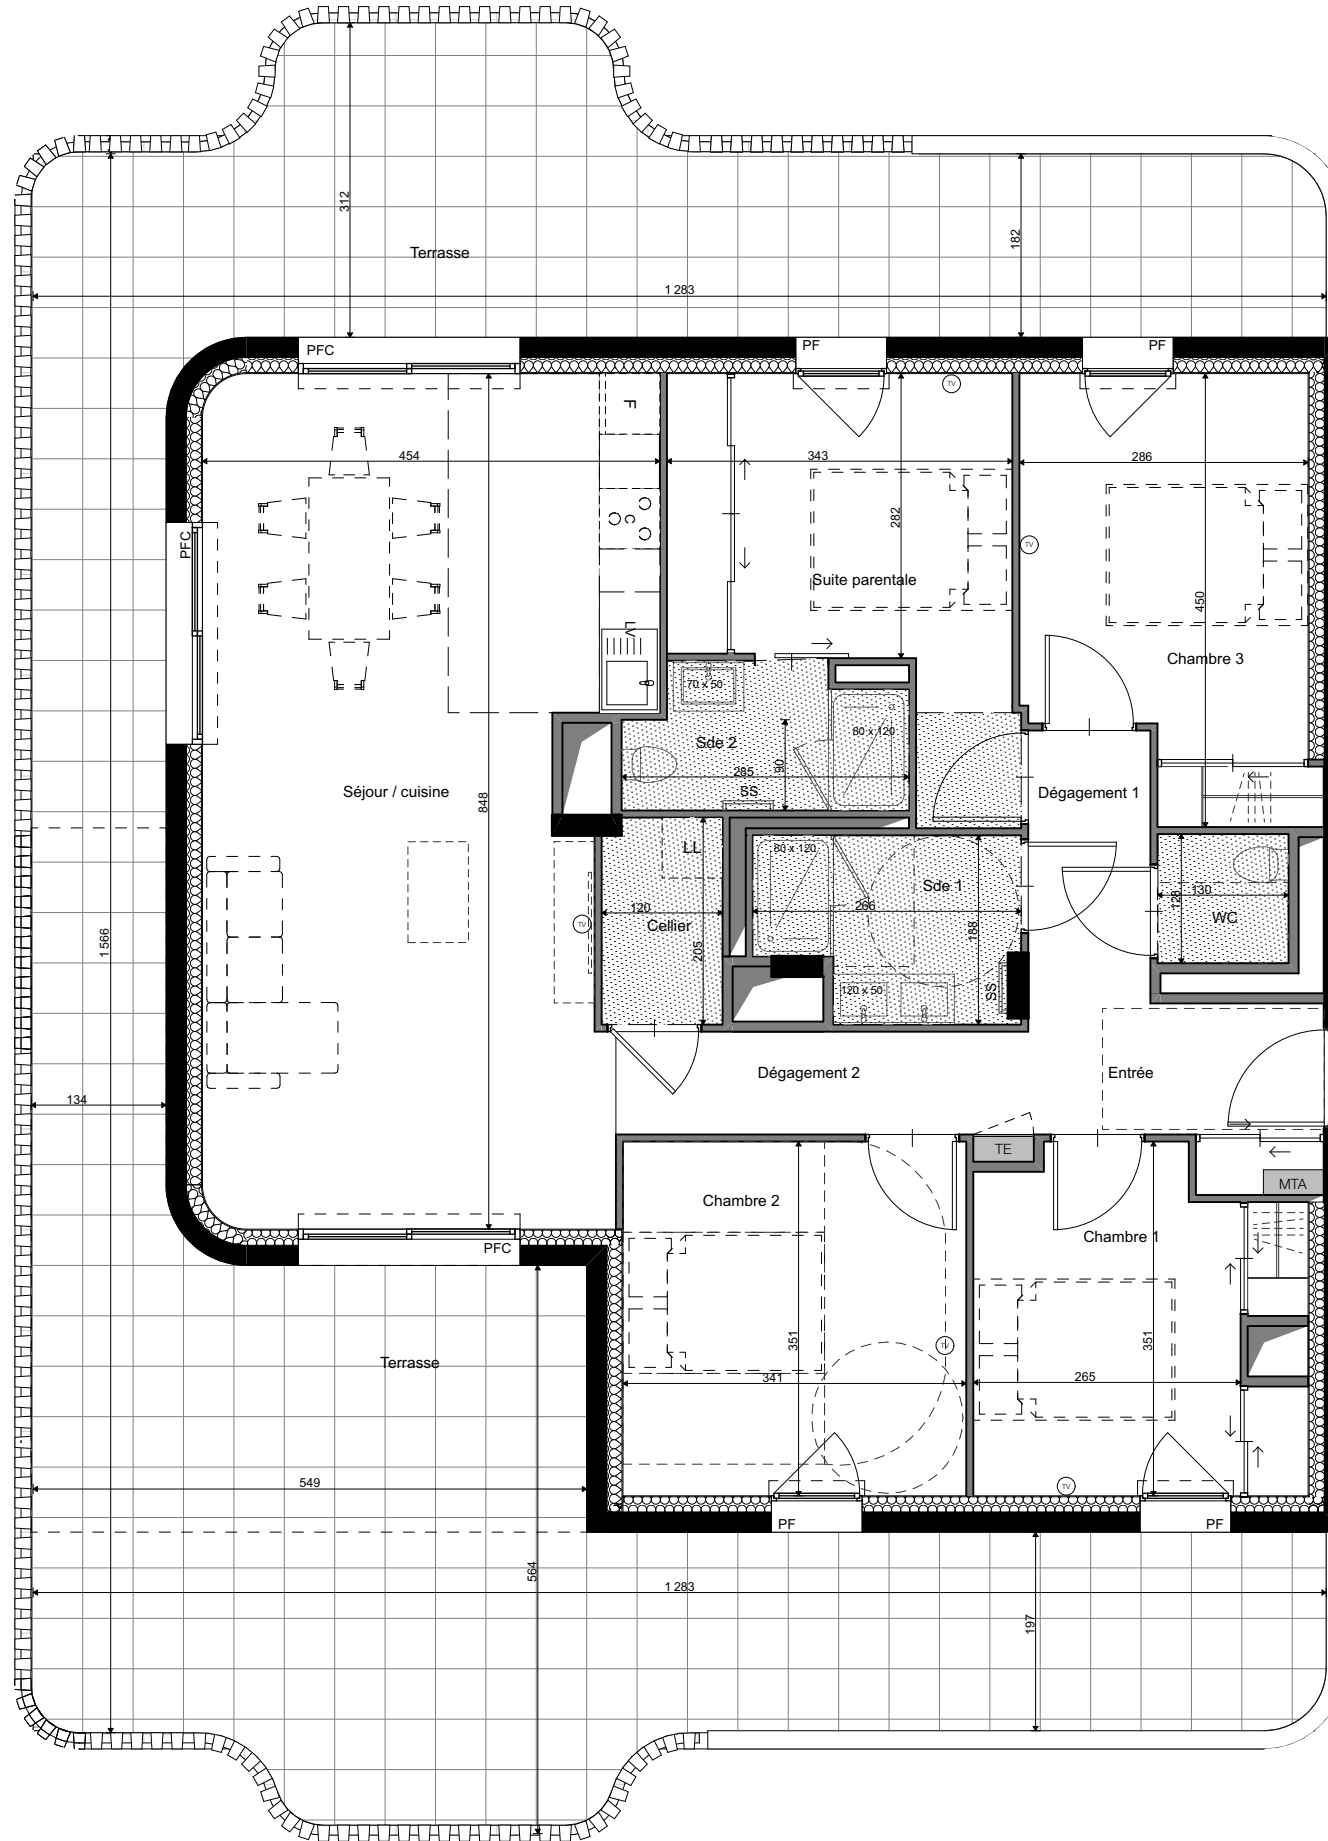

Bâtiment	BAT D
----------	-------

Etage :	R+5	Type :	T5
----------------	-----	---------------	----

N° Appartement	D502
----------------	------


Surface habitable	
Séjour/cuisine	35,0
Chambre 1	10,1
Chambre 2	12,0
Chambre 3	11,6
Suite parentale	11,7
Sde 1	4,4
Sde 2	3,0
Entrée	4,4
Dgt 1	3,3
Dgt 2	4,2
WC	1,7
Cellier	2,4
	103,8 m²

Surface extérieure		
	Terrasse	83,6
		83,6 m²

NB: La surface des pièces comprend la surface des placards.
La hauteur sous-plafond est de l'ordre de 250cm sauf indications différentes sur le plan
Les surfaces, les hauteurs, les angles d'implantation et les côtes peuvent varier de 5%.

	Logement libre
--	----------------

LEGENDE		ABBREVIATIONS: Sde: Salle d'eau / Sdb: Salle de bains / Dgt: Dégagement / Rgt: Rangement	
Porte - Fenêtre avec volets roulants électriques	Baie coulissante avec volets roulants électriques	Fenêtre avec volets roulants électriques	Fenêtre sur allège vitrée avec volets roulants électriques
Frigo	Cuisson	Lave-linge	Lave-vaisselle
Gaine technique	Sèche serviette	Faux plafonds	Module thermique appartement
			Tableau électrique

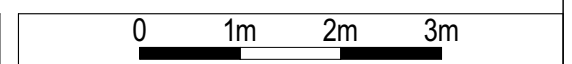

27/05/2025