



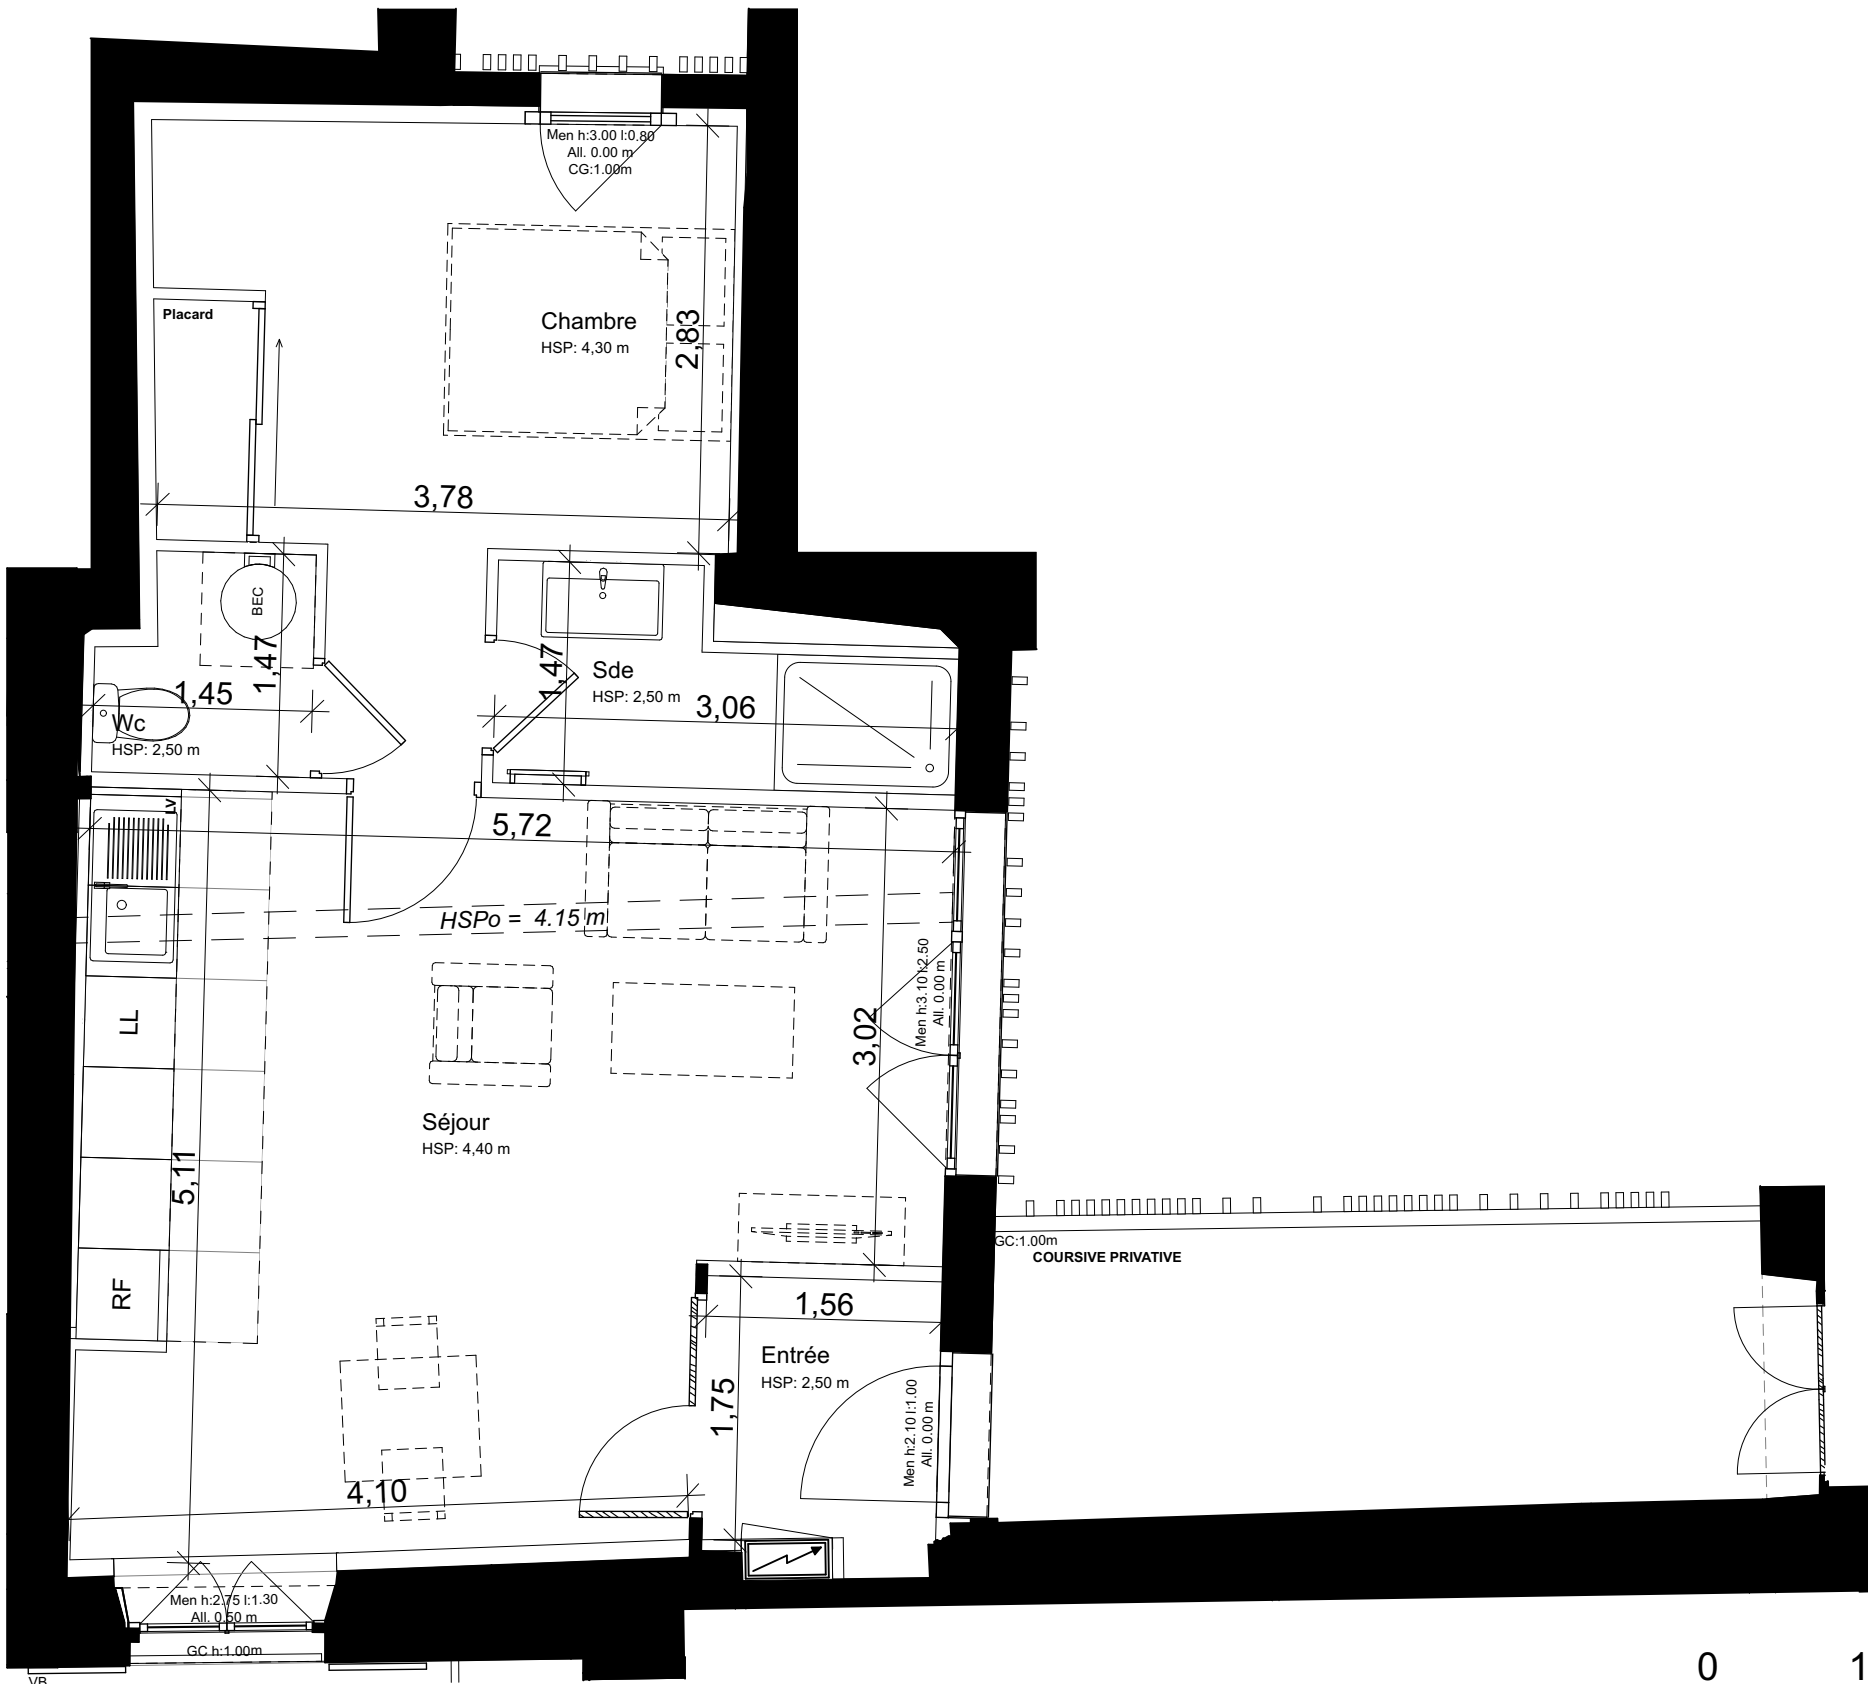

Logement 18
Type T2
46,79 m²

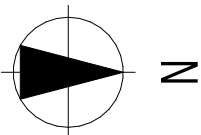

LEGENDE	
EQUIPEMENTS	
FR	Frigidaire
LL	Lave-linge
BEC	Ballon d'eau chaude
PL	Placard
PF	Porte fenêtre
All.	Allège
HSFP	Hauteur sous faux plafond
HSP	Hauteur sous plafond
HSPo	Hauteur sous poutre
GC	Garde-corps
GR	Grille
VB	Volet battant
VBP	Volet battant pliant
REVETEMENTS DE SOL	
	Carrelage
	ETEL
	Gaine technique
	Sèche serviette

IMMEUBLE LE CLOS AIMÉ

47 rue Aimé RAMOND
11000 Carcassonne

Projet de Réhabilitation / Restauration
Indice **B**

Bâtiment B - Logement 18

Type T2

Plan de niveau

R+1



Tableau de surfaces

SURFACES EXISTANTES
Surface Carrez avant travaux **48,19 m²**

SURFACES HABITABLES PROJETEES	
Pièces	Surfaces habitables (m ²)
Chambre	12,38
Entrée	2,83
Sde	3,54
Séjour	26,17
Wc	1,87

TOTAL 46,79 m²

Surfaces annexes (m²)
Terrasse / Balcon / Jardin privatif 9,92
Surfaces < h1.80m

Le présent projet exprime les dispositions générales du lot. Les côtes dépendent du choix final du propriétaire concernant l'aménagement de celui-ci. Ces côtes, et donc les surfaces, sont indicatives et sujettes à modification en fonction notamment des nécessités techniques, des vérifications des relevés des existants en cours de chantier, et de l'avis et des demandes des services de l'urbanisme, des services de la DRAC et de l'Architecte des Bâtiments de France.