

HOTEL DIEU
BATIMENT A

17 quai de l'Abbé Grégoire 41000 BLOIS

Projet de restauration - Indice A

Appartement - A2 201	Type T3 dx
----------------------	------------

Appartement - A2 201	Type T3 dx
----------------------	------------

Plan de niveau

R+2

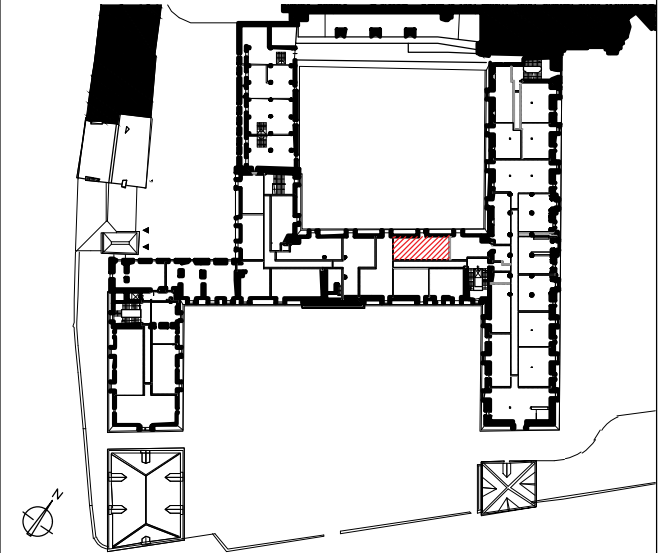


Tableau de surfaces

SURFACES EXISTANTES

Surface Carrez avant travaux	73.1 m²
------------------------------	---------

Surface Carrez avant travaux	73.1 m²
------------------------------	---------

SURFACES HABITABLES PROJETEES

Pièces	Surfaces habitables
Séjour / Cuisine:	32.6 m ²
SdE:	6.2 m ²
Dgt.:	3.8 m ²
Chambre 1:	13.0 m ²
Chambre 2:	9.3 m ²


Surfaces annexes

TOTAL	64.9 m²
--------------	---------------------------


TOTAL	64.9 m²
--------------	---------------------------

Le présent projet exprime les dispositions générales du lot. Les côtes dépendent du choix final du propriétaire concernant l'aménagement de celui-ci. Ces côtes, et donc les surfaces, sont indicatives et sujettes à modification en fonction notamment des nécessités techniques, des vérifications des relevés des existants en cours de chantier, et de l'avis et des demandes des services d'urbanisme, des services de la DRAC et de l'Architecte des Bâtiments de France.

La conservation des éléments remarquables est soumise à l'accord préalable de l'ABF et de la DRAC et est susceptible d'être modifiée.

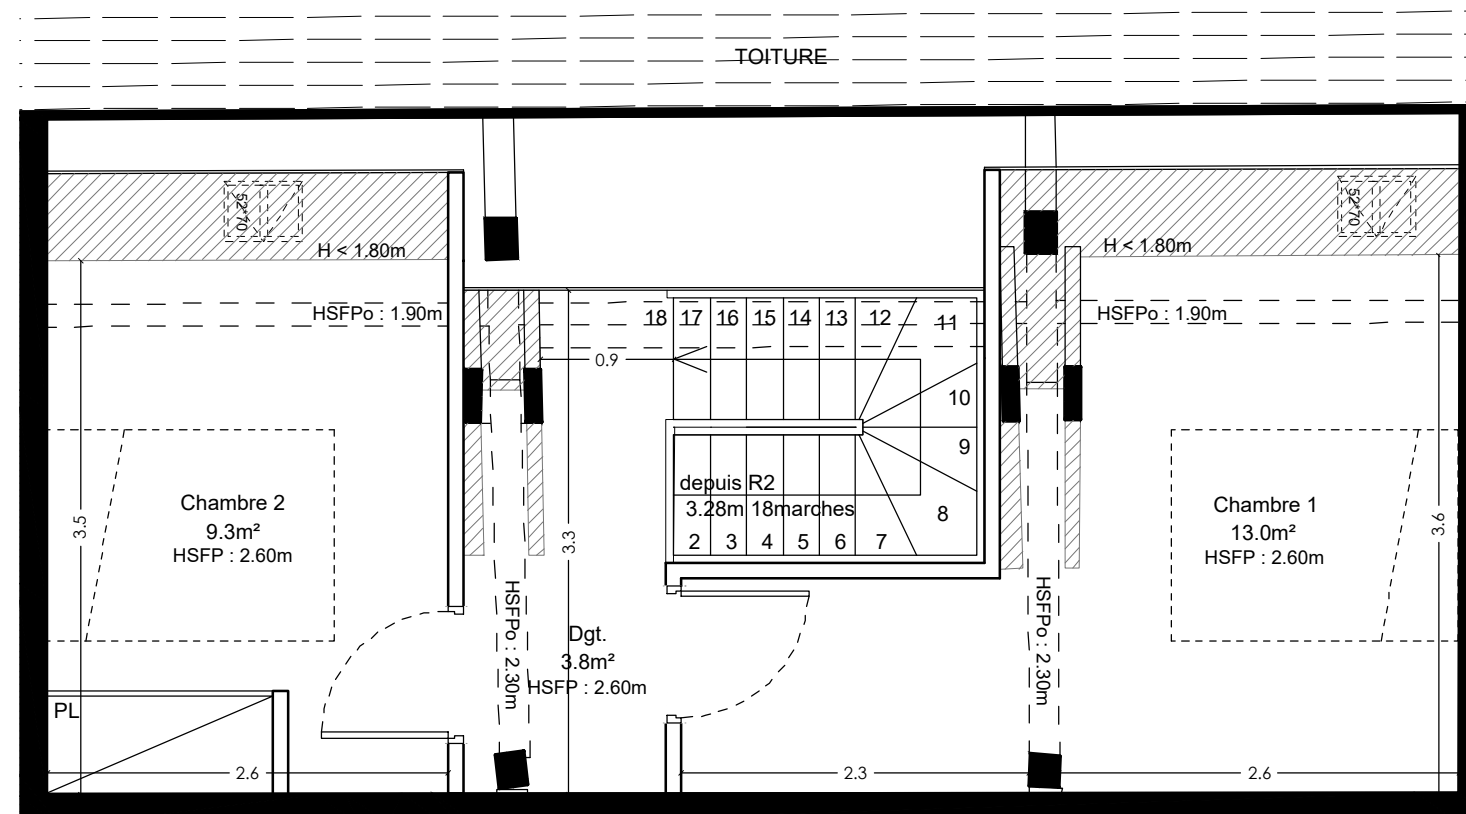

Niveau ha

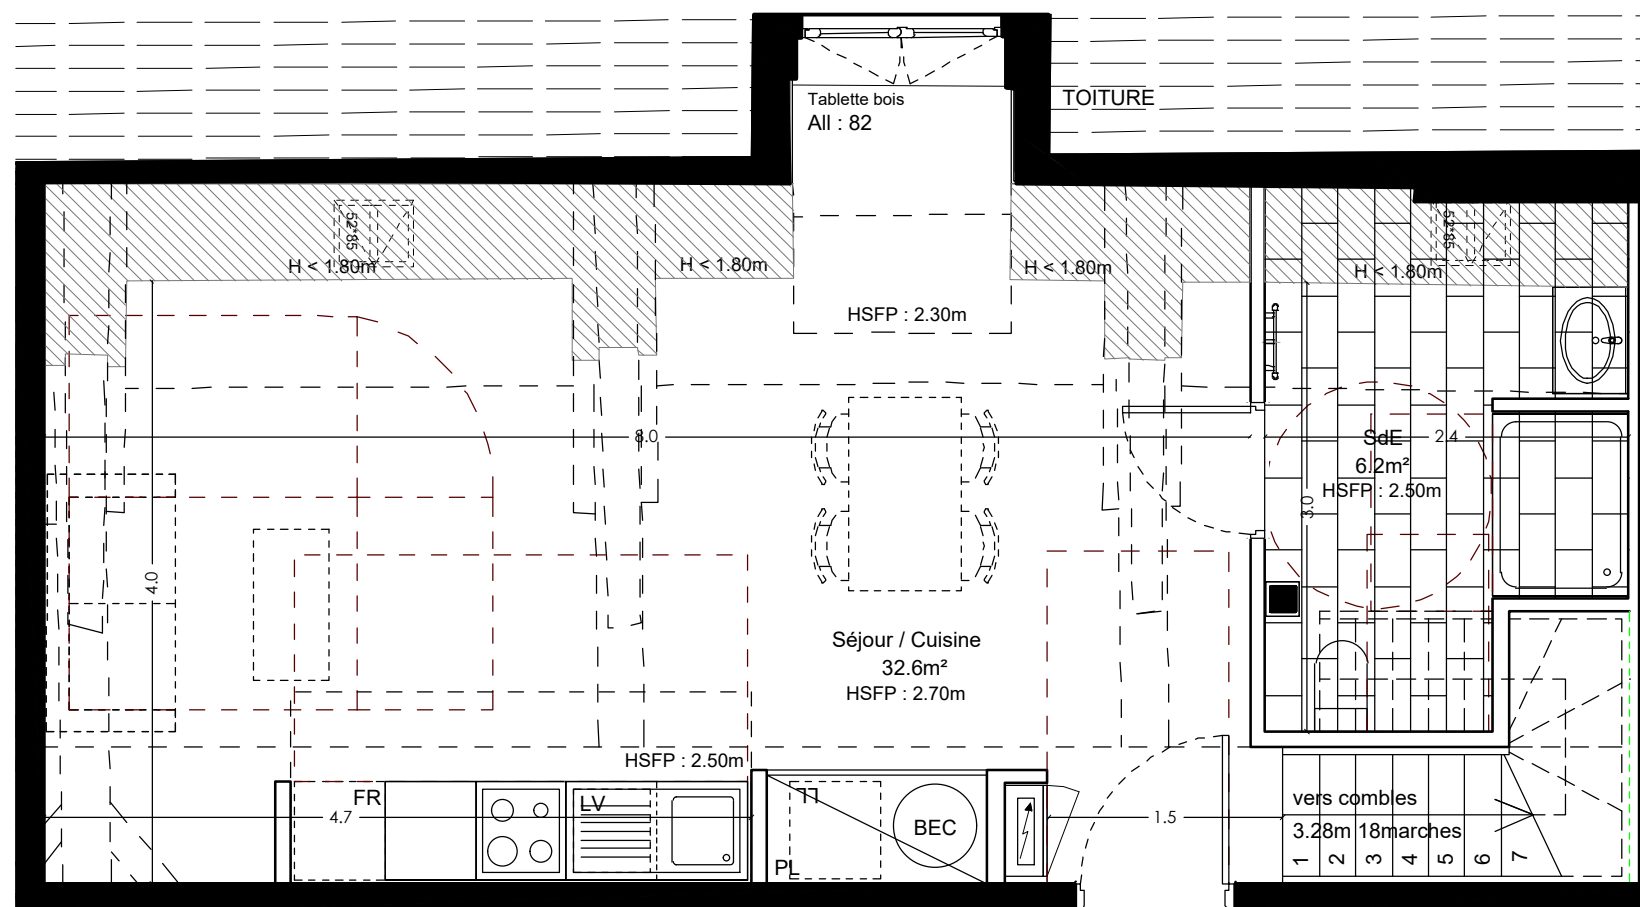

Niveau bas

Logement A2 201
Type T3 dx
64.9 m²

Légende

All	: Allège	HSP	: Hauteur sous plafond
PF	: Porte-fenêtre	HSFP	: Hauteur sous faux plafond
PL	: Placard	HSPo	: Hauteur sous poutre
LL	: Lave linge	HSCVoûte	: Hauteur sous clé de voûte
FR	: Réfrigérateur	HSBerceau	: Hauteur sous berceau
BEC	: Ballon d'eau chaude		: Surface au sol sous 1m80
LV	: Lave-vaisselle		
	: Tableau électrique		

