
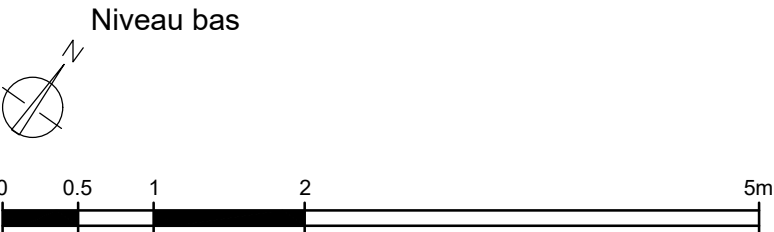
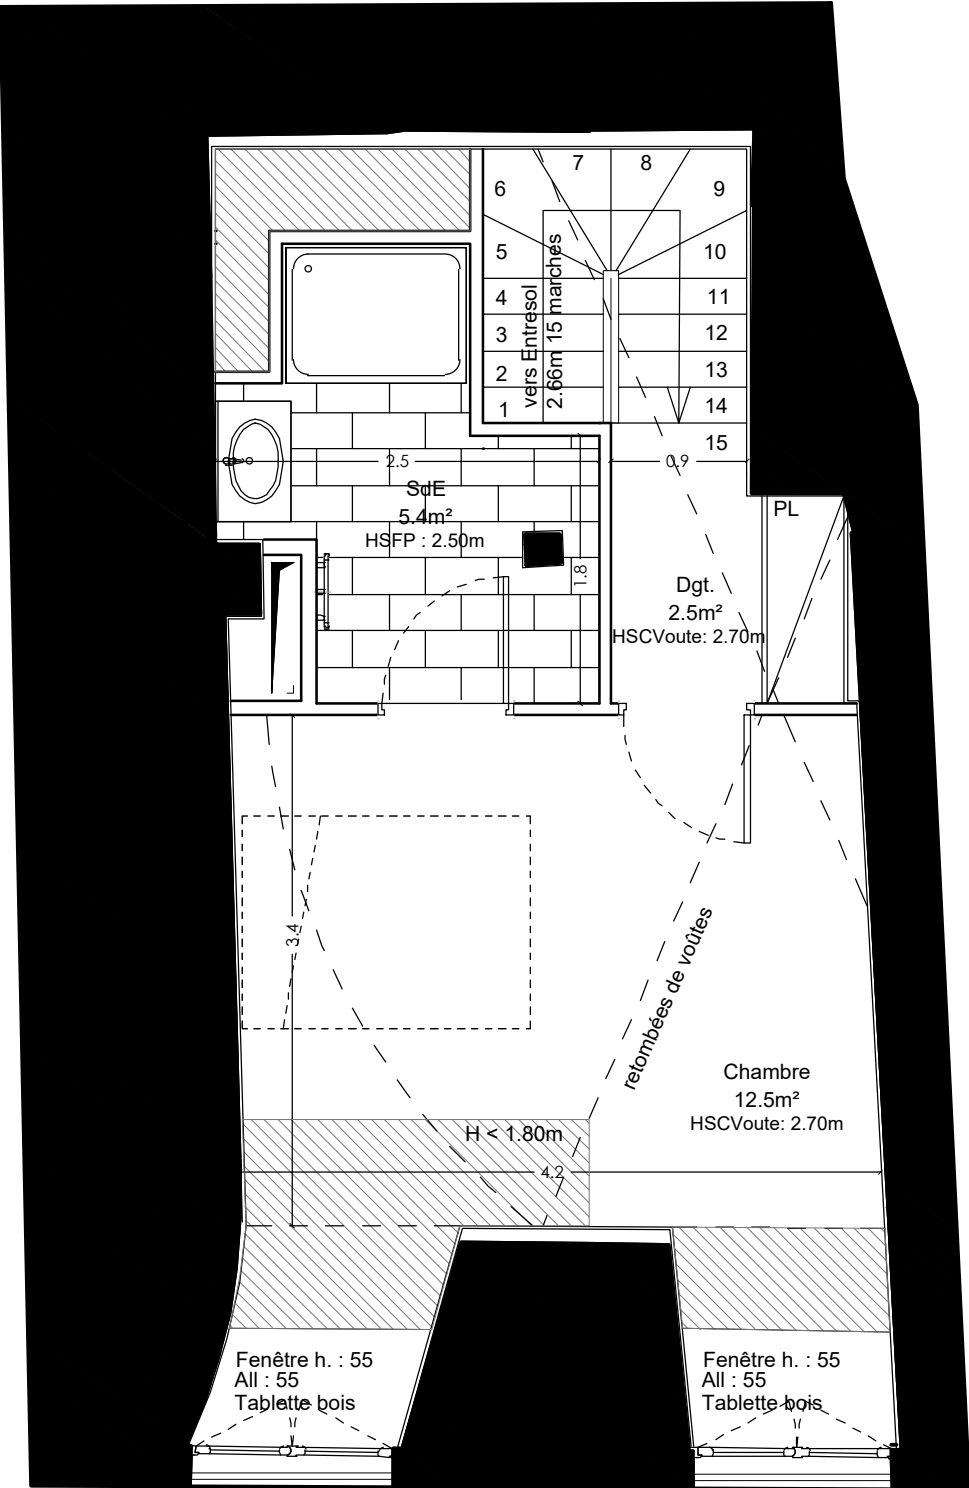


Logement A 005
Type T2 dx
46.2 m²

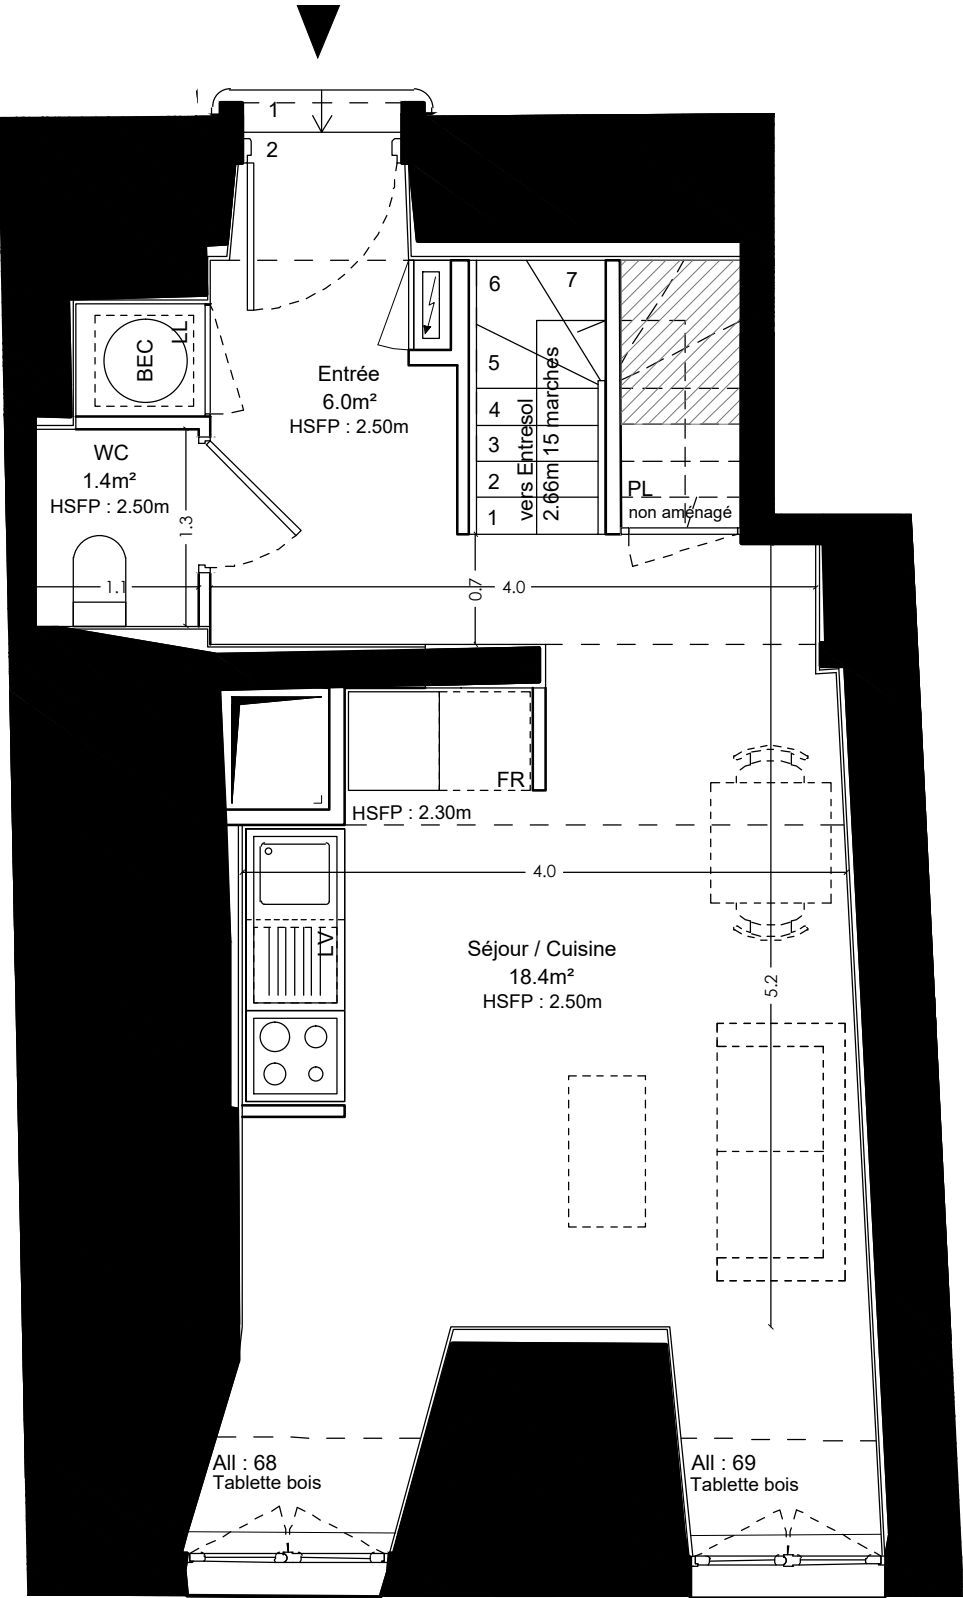

Niveau haut

Légende			
All	: Allège	HSP	: Hauteur sous plafond
PF	: Porte-fenêtre	HSFP	: Hauteur sous faux plafond
PL	: Placard	HSPo	: Hauteur sous poutre
LL	: Lave linge	HSCVoûte	: Hauteur sous clé de voûte
FR	: Réfrigérateur	HSBerceau	: Hauteur sous berceau
BEC	: Ballon d'eau chaude		
LV	: Lave-vaisselle		
	: Tableau électrique		

HOTEL DIEU BATIMENT A

17 quai de l'Abbé Grégoire
41000 BLOIS

Projet de restauration - Indice A

Appartement - A 005

Type T2 dx

Plan de niveau

RDC

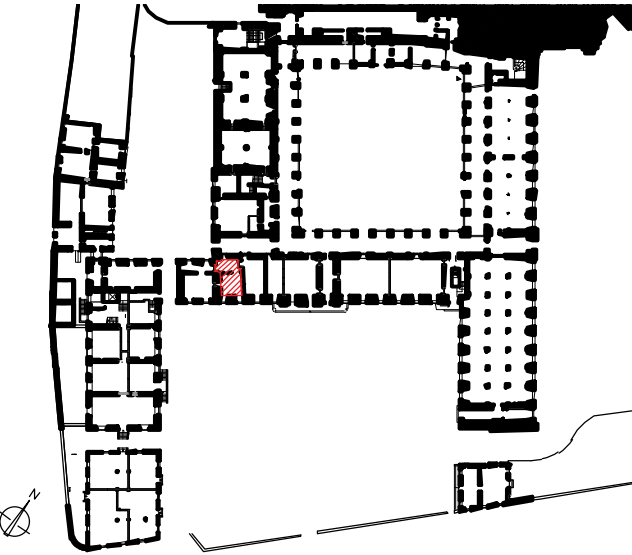


Tableau de surfaces

SURFACES EXISTANTES

Surface Carrez avant travaux 51.7 m²

SURFACES HABITABLES PROJETEES

Pièces	Surfaces habitables
Entrée:	6.0 m²
WC:	1.4 m²
Séjour / Cuisine:	18.4 m²
Dgt.:	2.5 m²
SdE:	5.4 m²
Chambre:	12.5 m²

Surfaces annexes

TOTAL 46.2 m²

Le présent projet exprime les dispositions générales du lot. Les côtes dépendent du choix final du propriétaire concernant l'aménagement de celui-ci. Ces côtes, et donc les surfaces, sont indicatives et sujettes à modification en fonction notamment des nécessités techniques, des vérifications des relevés des existants en cours de chantier, et de l'avis et des demandes des services d'urbanisme, des services de la DRAC et de l'Architecte des Bâtiments de France.

La conservation des éléments remarquables est soumise à l'accord préalable de l'ABF et de la DRAC et est susceptible d'être modifiée.