

L'ABBAYE DES BENEDICTINS

Place du Général de Gaulle
HAUTMONT 59330

Ind.A / 07.2023

Proposition de restauration

Bat C R+1	PV
Lot: C11	T3



SURFACES

Surface Carrez avant travaux : 60.5 m²


Surfaces habitables projetées

Séjour/Cuisine	37.06 m ²
WC	1.54 m ²
chambre 1	9.62 m ²
chambre 2	10.39 m ²
SDB	3.91 m ²

62.52 m²

Surface inférieure à 1.80 m : 13.40 m²

NOTA : Le présent projet exprime les dispositions générales du lot. Les côtes dépendent du choix final du propriétaire concernant l'aménagement de celui-ci. Ces côtes et donc les surfaces, sont indicatives et sujettes à modification en fonction notamment des nécessités techniques, des vérifications des relevés des existants en cours de chantier et de l'avis et des demandes des services de l'urbanisme, des services de la DRAC et de l'Architecte des Bâtiments de France.

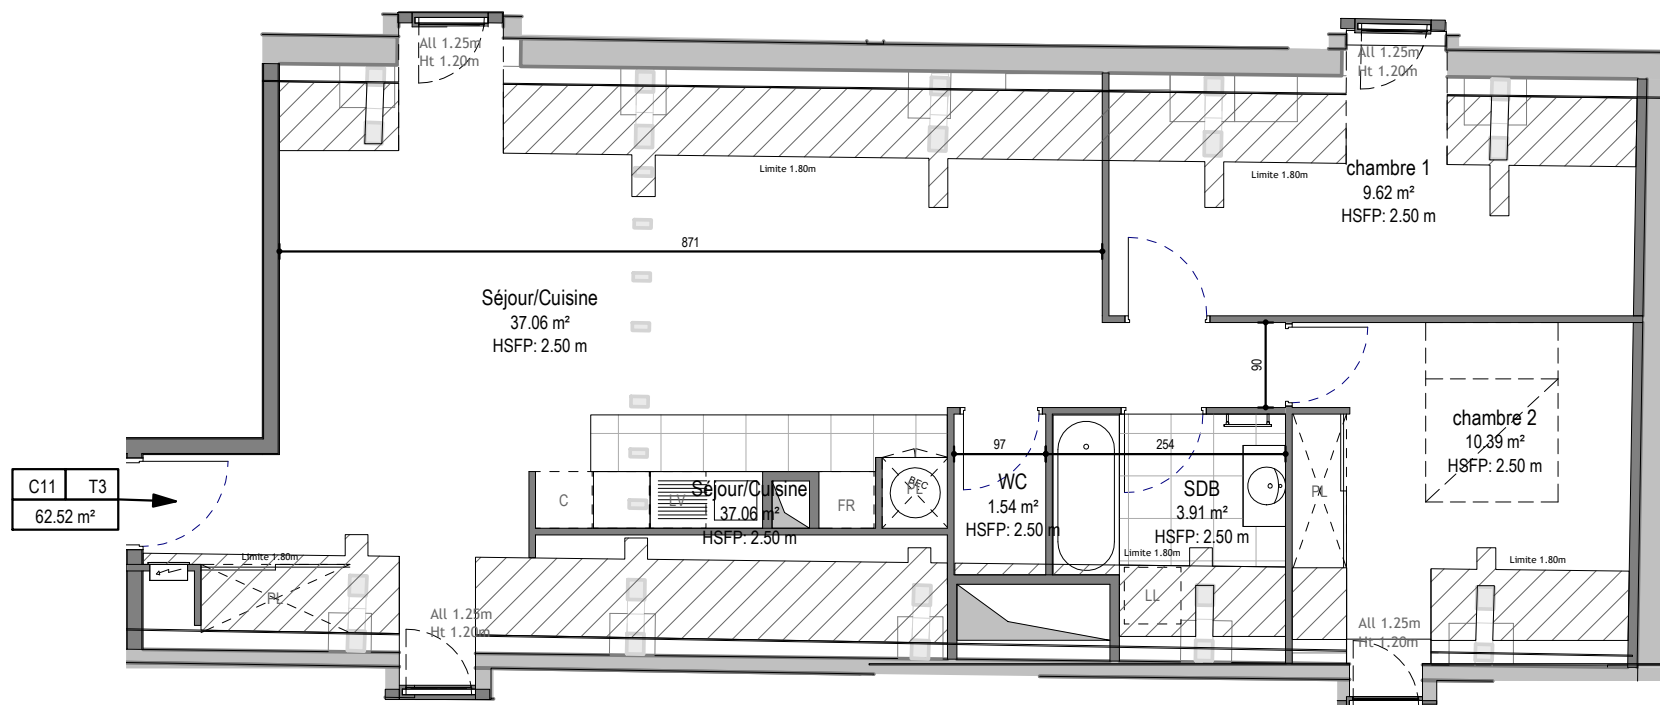

Légende:

OB : Oscillo-battant
PF : Porte fenêtre
BEC : Ballon d'eau chaude
FT : Fenêtre de toit
HSP : Hauteur sous plafond
HSPoutre : Hauteur sous poutre
Placard

