

77 rue Joseph Vernet

84 000 Avignon

Cour Vernet

Bâtiment A

Proposition d'aménagement - Indice A

A43 - Type T2

Plan de niveau R+4

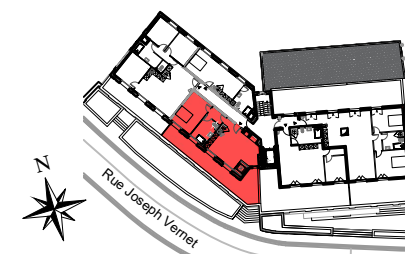


Tableau des surfaces

Surface Carrez existante	59.15 m²
--------------------------	----------



SURFACE HABITABLE PROJETEE :

Pièces	Surfaces habitables
Séjour	20.74
Cuisine	9.37
Chambre	15.17
Salle d'eau	4.82
WC	1.31
TOTAL	51.41 m²

Surfaces annexe

Terrasse	33.34
----------	-------

NOTA : Le présent plan exprime la figure et les dispositions générales de l'appartement. Celles-ci sont susceptibles de variation en fonction des nécessités techniques et sous réserve d'accord des services d'urbanisme et de l'Architecte des Bâtiments de France (UDAP)

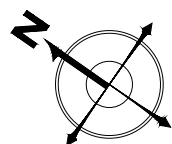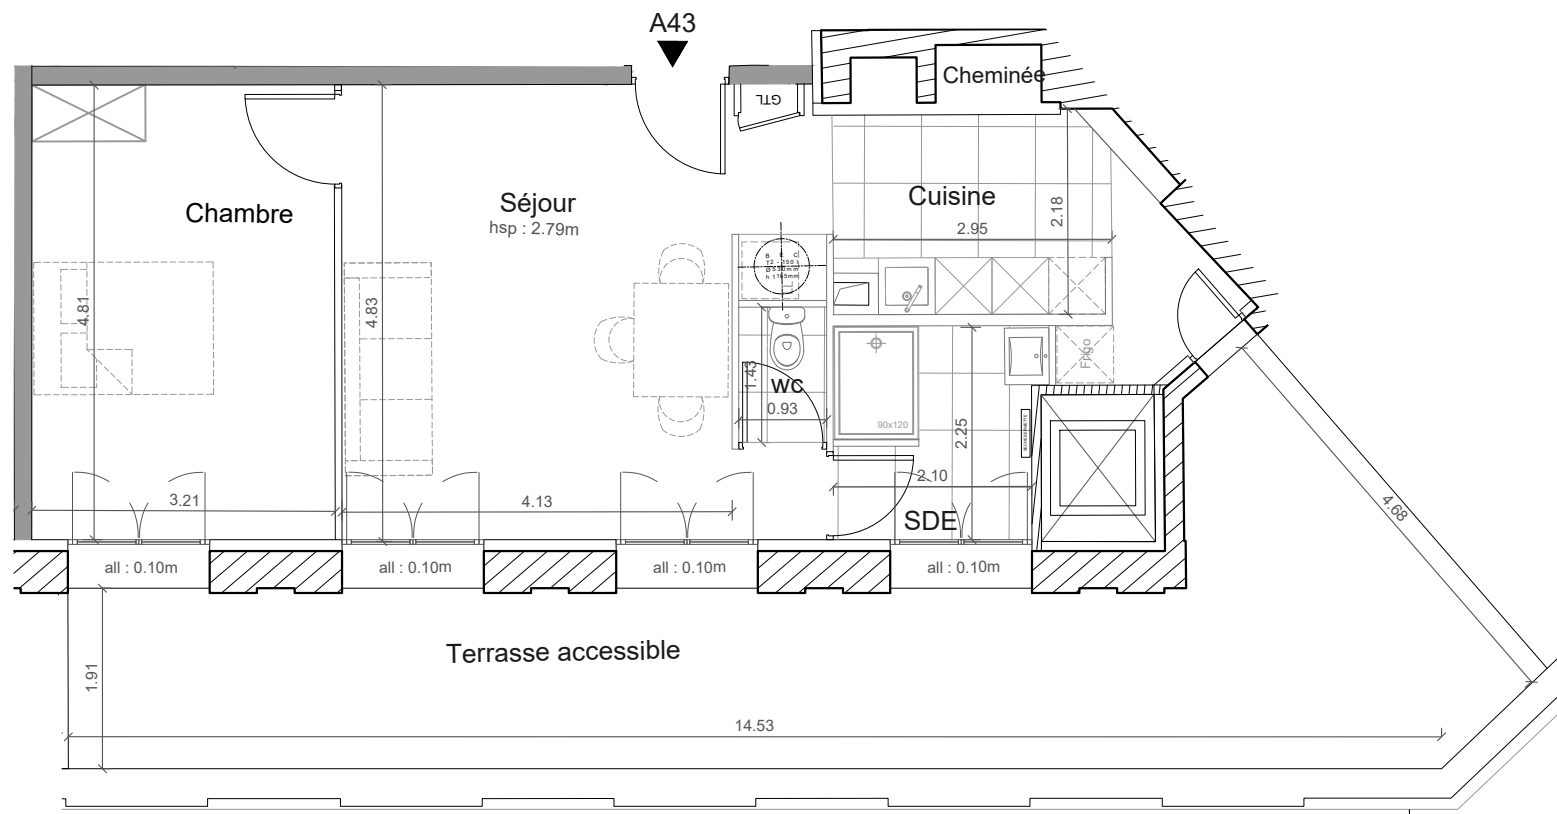

0 1 2 3 4 5m

	Lave linge
	BECC Implantation provisoire du BECC
	Tableau électrique
	Meuble de cuisine
	Porte fenêtre
	Fenêtre double battant
	Fenêtre à soufflet
	Barre d'appui à 1m du sol
	Placard

Quatrième Etage - Bâtiment A

all . v	Hauteur d'allège vitré
HSP/HSFP	Hauteur sous plafond/ H.S. faux plafond
all/Hi	Hauteur d'allèges/ Hauteur sous linteau
HSPo	Hauteur sous poutre
HSv	Hauteur sous voûte
---	Délimitation poutre
VB	Volet
Rgt	Rangement