

77 rue Joseph Vernet

84 000 Avignon

Cour Vernet

Bâtiment C

Proposition d'aménagement - Indice A

C13 - Type Duplex T3

Plan de niveau

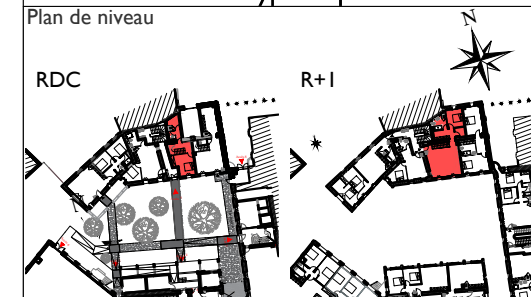



Tableau des surfaces

Surface Carrez existante	103.14 m²
--------------------------	-----------

SURFACE HABITABLE PROJETEE :

Pièces	Surfaces habitables
Séjour	30.75
Cuisine	13.02
WC	1.61
Chambre 01	10.20
Chambre 02	19.76
Distribution	0.91
Salle de bain	9.25
TOTAL	85.50 m²

NOTA : Le présent plan exprime la figure et les dispositions générales de l'appartement. Celles-ci sont susceptibles de variation en fonction des nécessités techniques et sous réserve d'accord des services d'urbanisme et de l'Architecte des Bâtiments de France (UDAP)

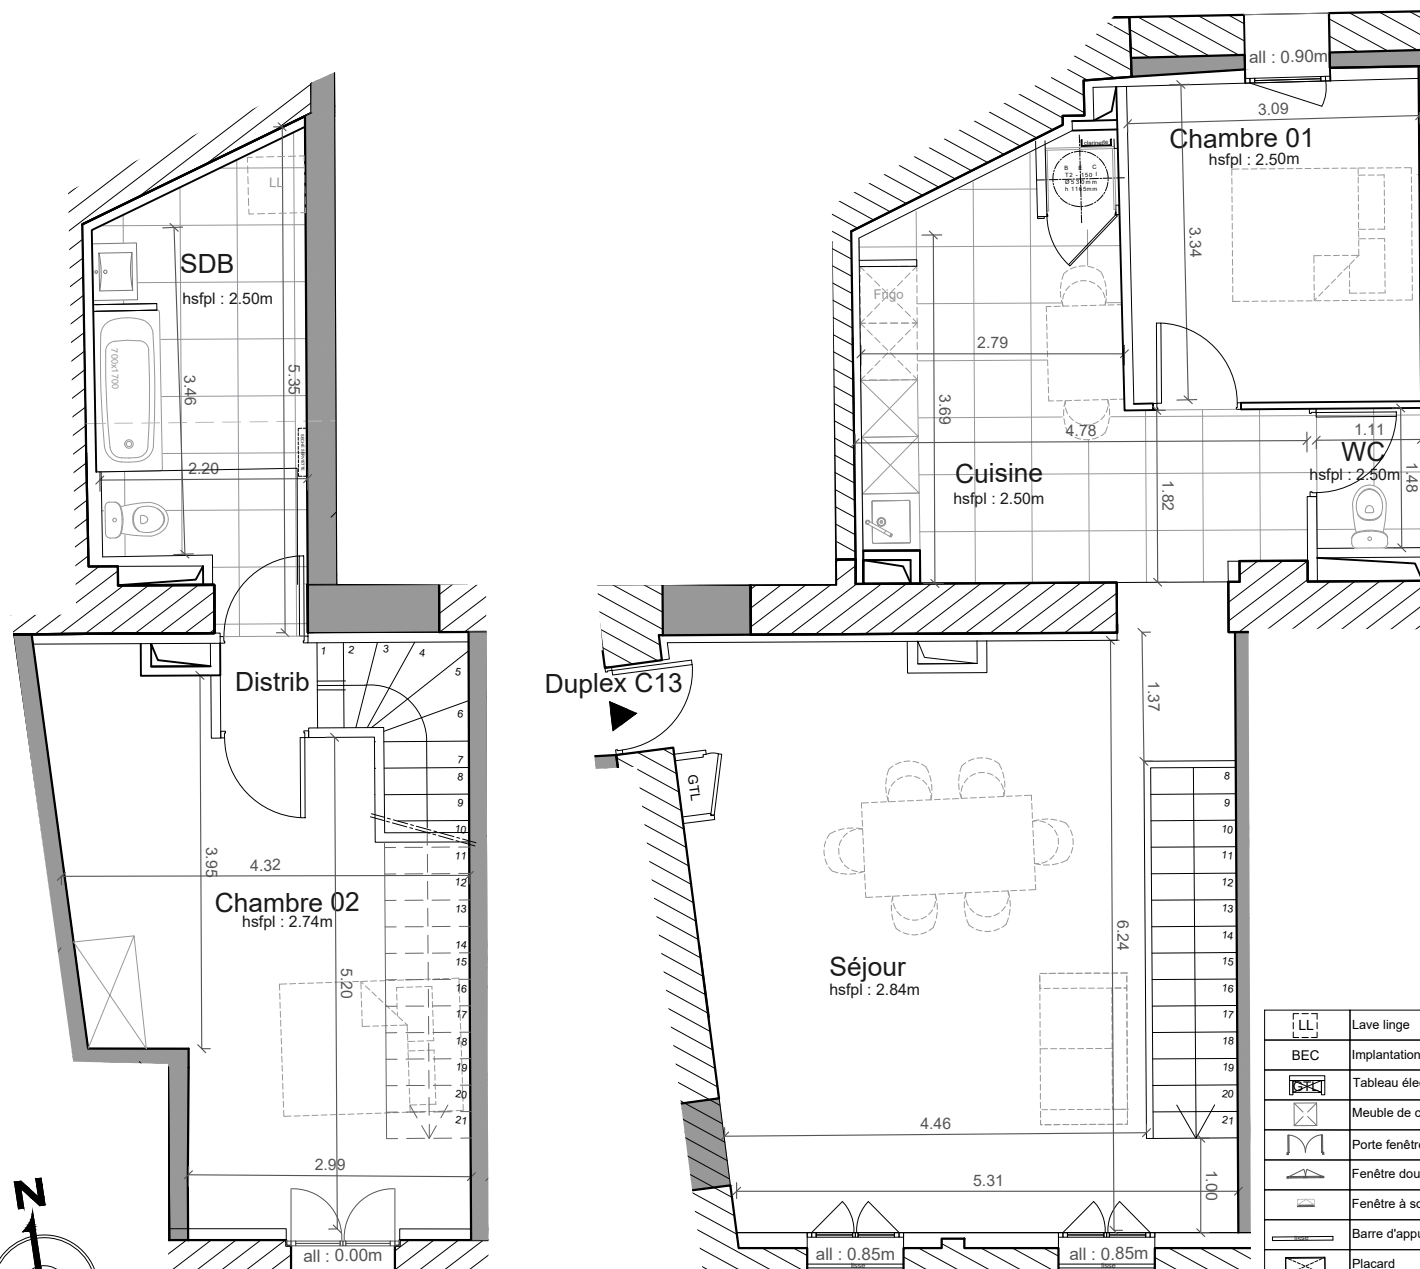

Rez-de-chaussée - Bâtiment C

Premier Etage - Bâtiment C

all . v	Hauteur d'allège vitré
HSP/HSFP	Hauteur sous plafond/ H.S. faux plafond
all/Hi	Hauteur d'allèges/Hauteur sous linteau
HSPo	Hauteur sous poutre
HSv	Hauteur sous voûte
----	Délimitation poutre
VB	Volet
Rgt	Rangement